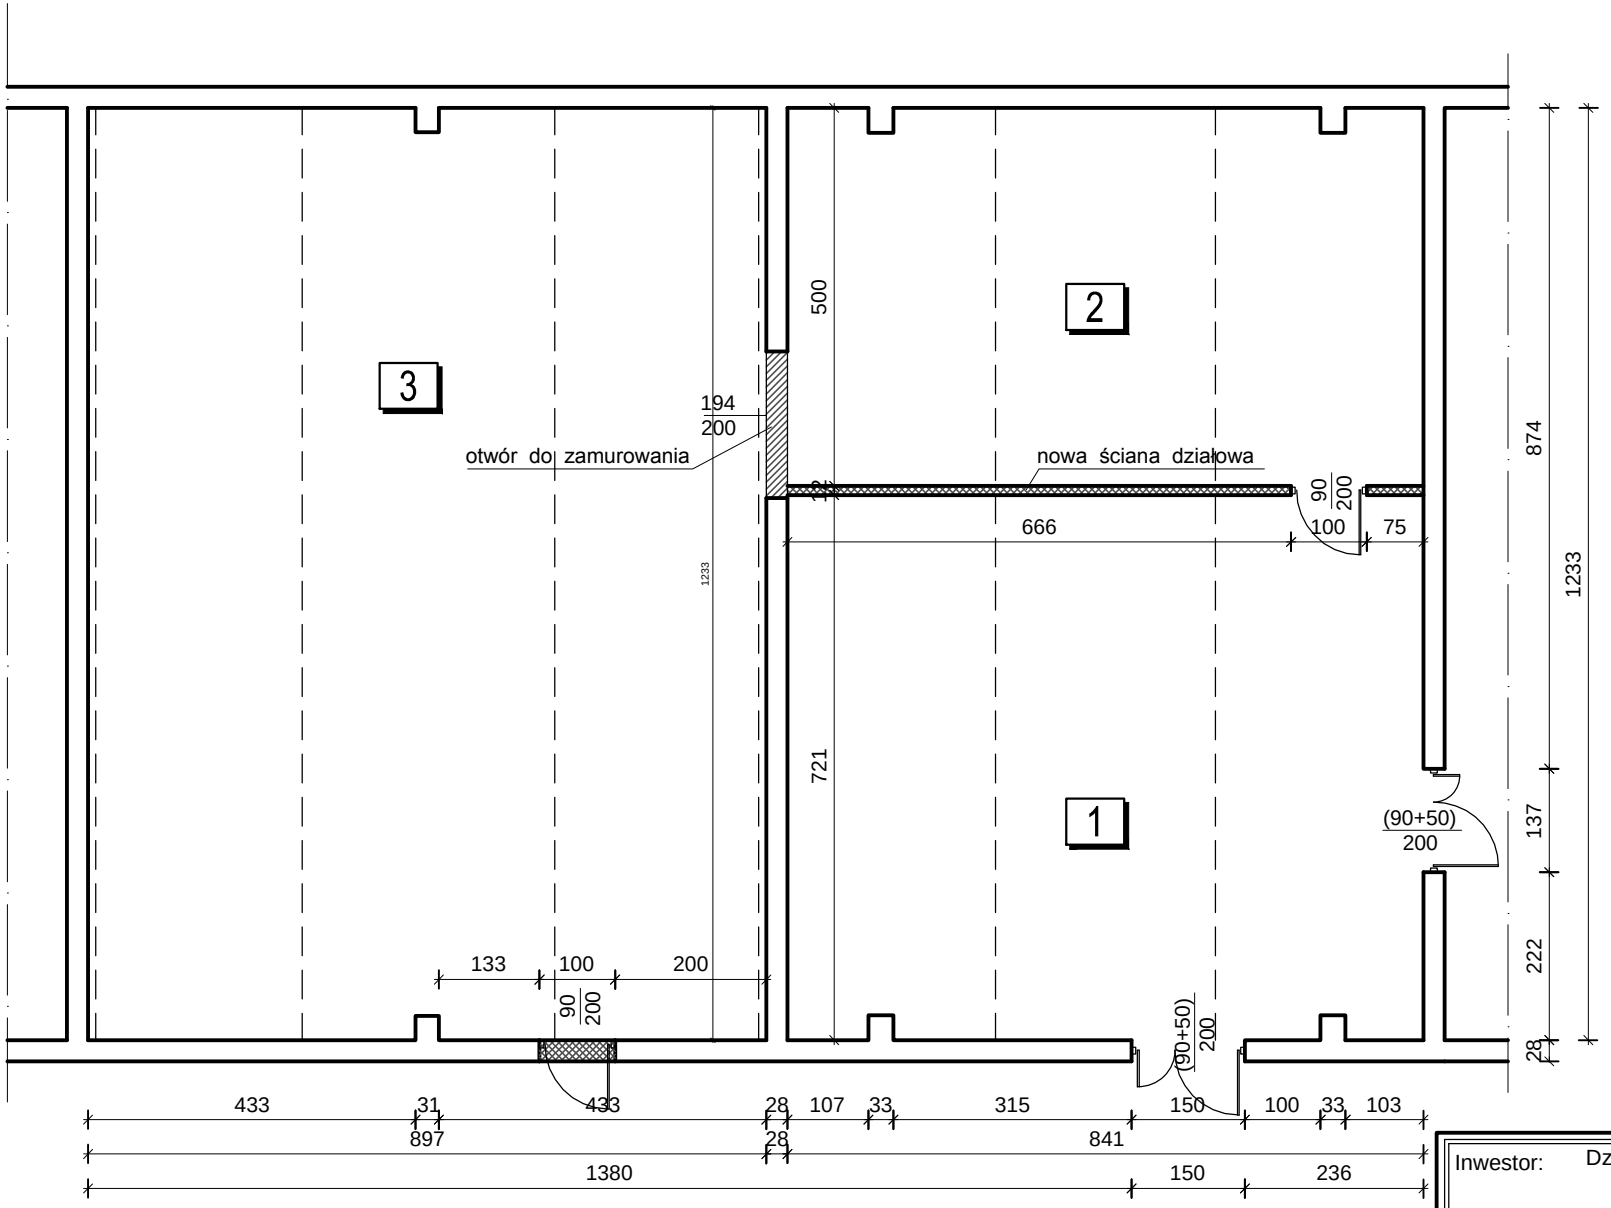

Istniejące elementy budowlane do usunięcia

Nowe elementy budowlane

Inwestor: Dzienny Dom " Senior - Wigor " ul. Szpitalna 4 27- 500 Opatów			Skala 1:100
Temat: Roboty budowlane przy istniejącym klubie " Senior + " RZUT PARTERU - *ZMIANY BUDOWLANE* Ożarów Os. Wzgórze 56 dz.nr 1803/605			Nr rys. 3 Data 06.2018
Branża	Projektant	Uprawnienia	Podpis
budowl. instal.	Stanisław Jkubowski	84/Tbg/81, 63/Tbg/80	