


ELEWACJA PŁN-ZACH

Od stacji trafo

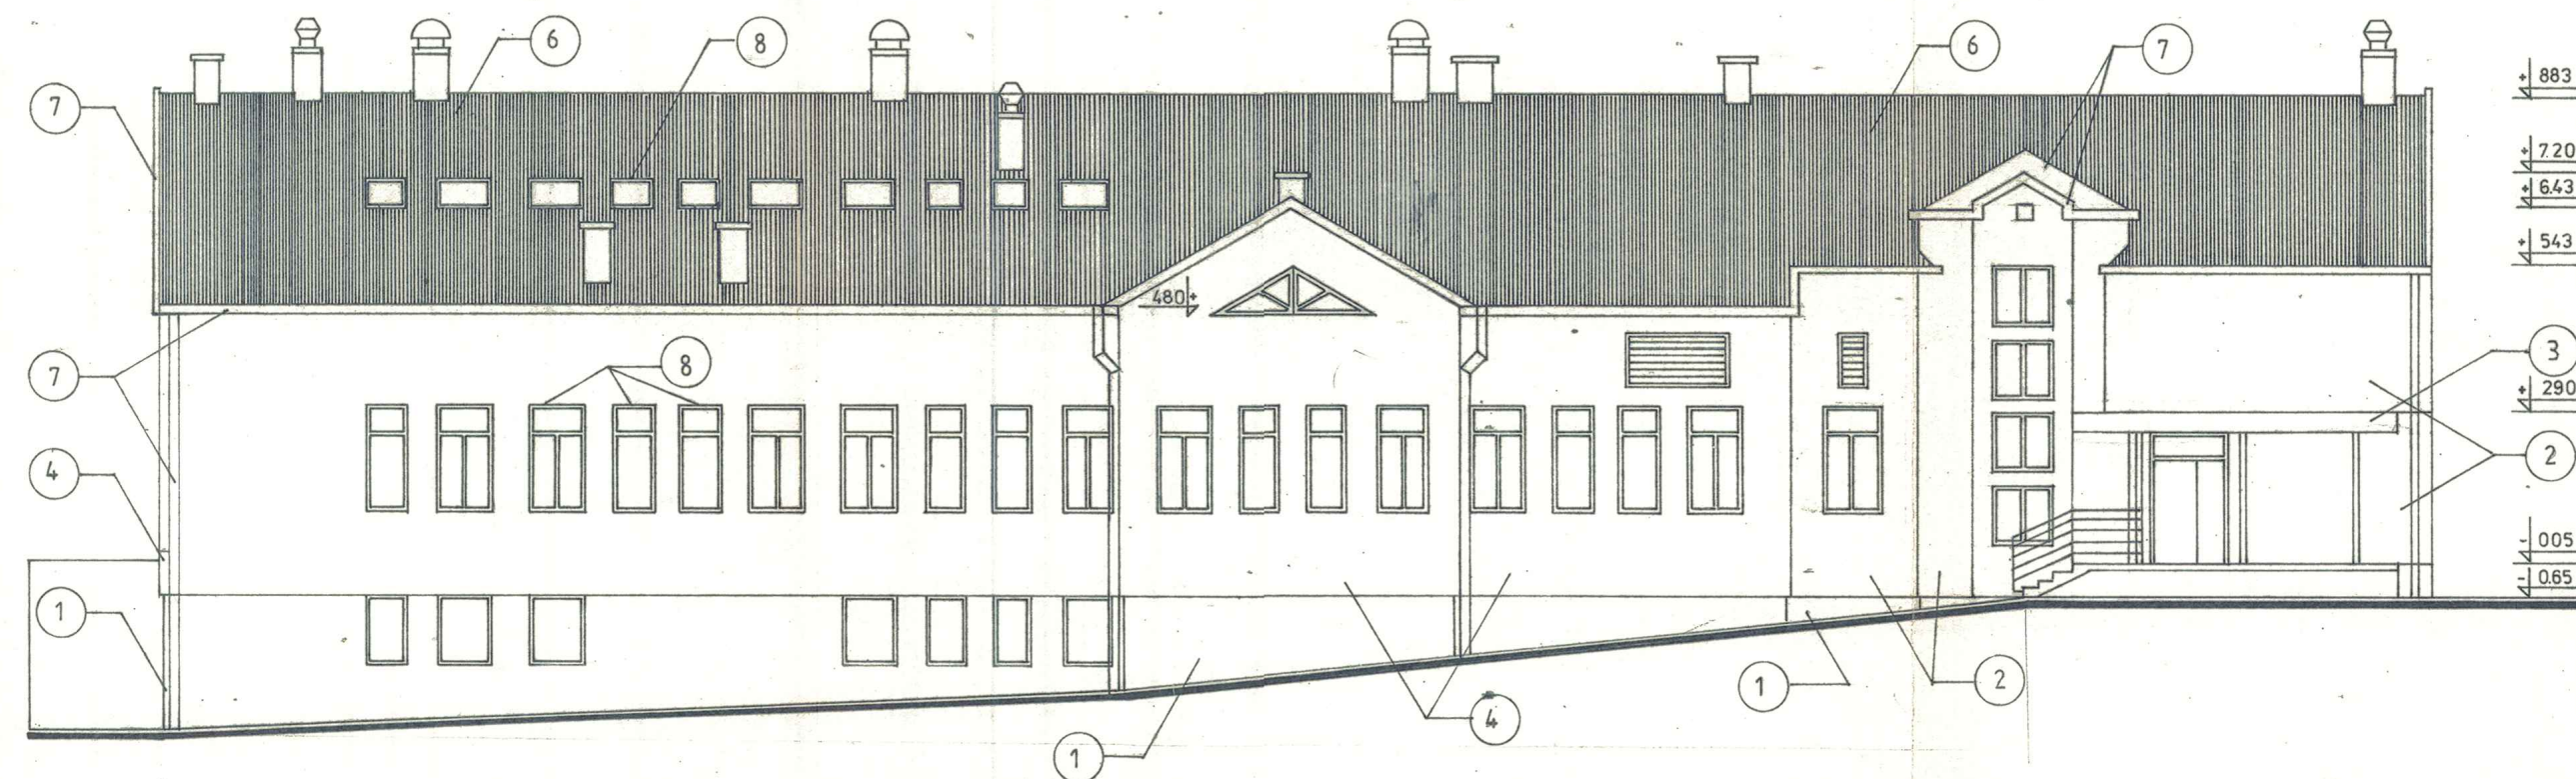

ELEWACJA PŁD-ZACH

Od parkingu linowego koszarowego

1. LASTRICO PŁUKANE
2. TYNK ŻÓŁTY DROBNOZIARNISTY DO KROPIENIA NR 42
3. TYNK ŻÓŁTY DROBNOZIARNISTY DO CYKLINOWANIA NR 42
4. TYNK CIEMNOŻÓŁTY GRUBOZIARNISTY DO KROPIENIA NR 16
5. TYNK CIEMNOŻÓŁTY DROBNOZIARNISTY DO CYKLINOWANIA NR 16
6. POWLEKANY POLIESTER MODYFIKOWANY KOLOR BRĄZOWY W RAL 8004
7. BLACHA OCYNKOWANA PO ODTŁUSZCZENIU MALOWANA NA KOLOR BRĄZOWY W RAL 8004
8. MALOWANIE FARBĄ OLEJNĄ W KOLORZE ORZECH ŚREDNI NR 23 WG KATAL. POLIFARB

16.

1:100

11.94.

30.0

SZPITAL W OPATOWIE
ROZBUDOWA I MODERNIZACJA
PRALNIA
168-TB-5-I-1

ARCHITEKTURA

ELEWACJA PŁN-ZACH, PŁD-ZACH

ARCH. A. MONDALSKA

ARCH. I. ZARÓD

ARCH. A. AULICH

ARCH. A. MONDALSKA

ARCH. A. MONDALSKA