


ELEWACJA PŁD-WSCH

Od Ulicy

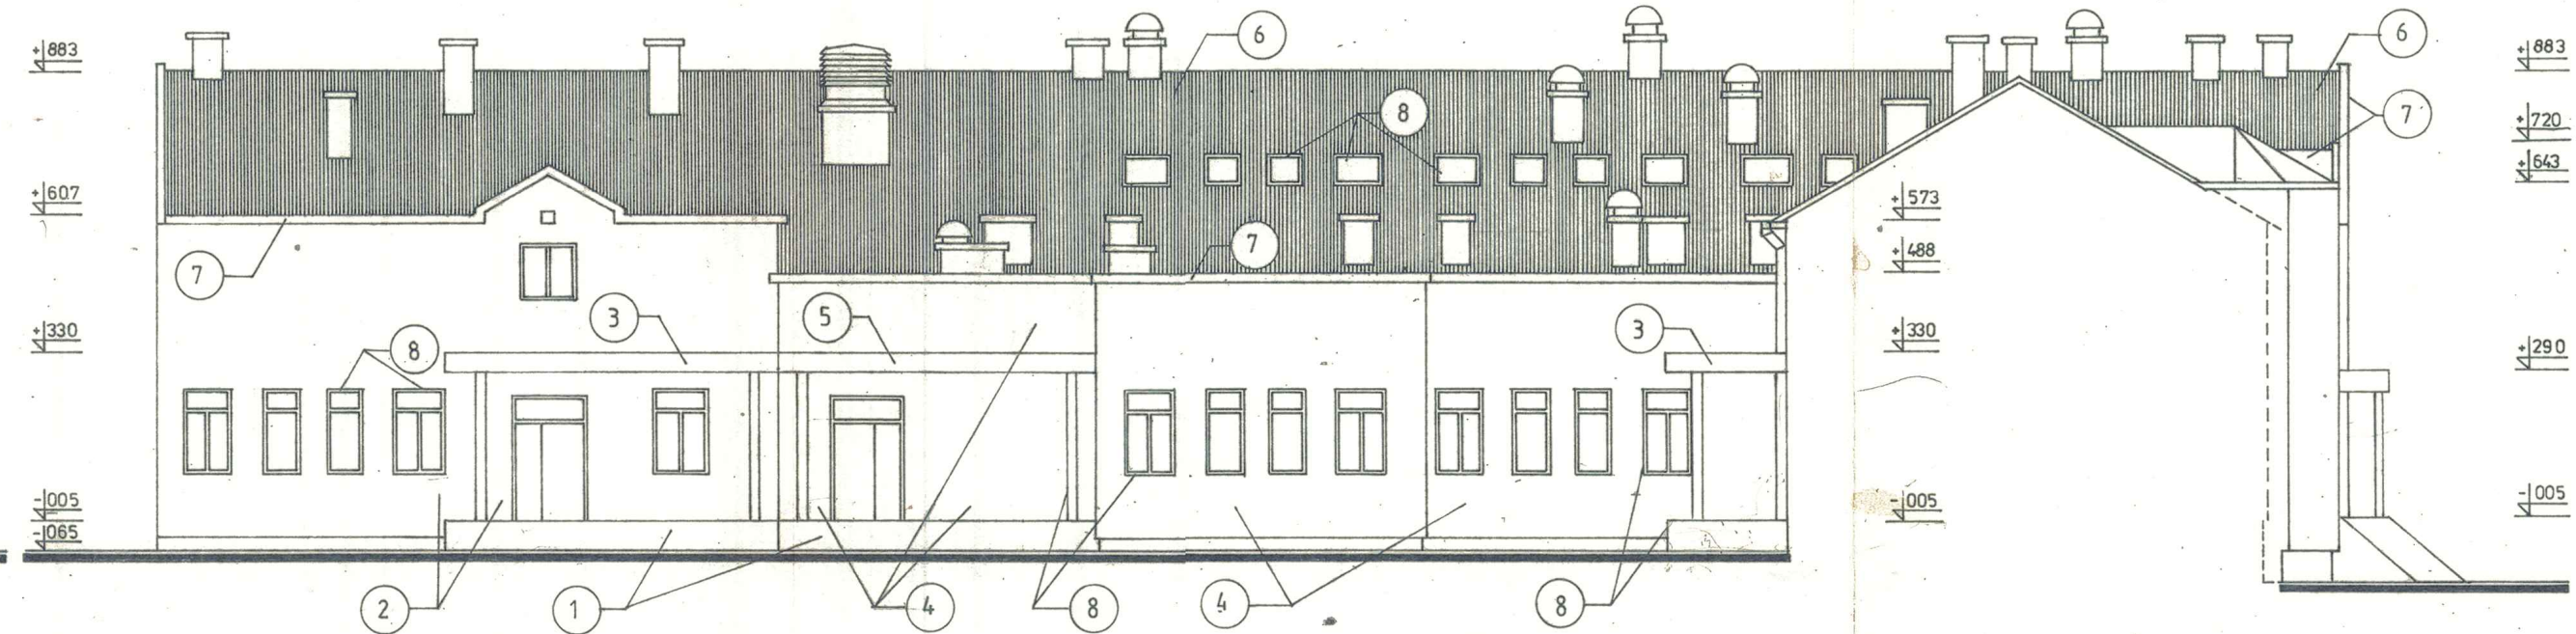

ELEWACJA PŁN-ZACH

Od ul. Michalczaka

1. LASTRICO PŁUKANE
2. TYNK ŻÓŁTY DROBNOZIARNISTY DO KROPIENIA NR 42
3. TYNK ŻÓŁTY DROBNOZIARNISTY DO CYKLINOWANIA NR 42
4. TYNK CIEMNOŻÓŁTY GRUBOZIARNISTY DO KROPIENIA NR 16
5. TYNK CIEMNOŻÓŁTY DROBNOZIARNISTY DO CYKLINOWANIA NR 16
6. POWŁEKANY POLIESTER MODYFIKOWANY KOLOR BRĄZOWY W RAL 8004
7. BLACHA OCYNKOWANA PO ODEŹUSZCZENIU MALOWANA NA KOLOR BRĄZOWY W RAL 8004
8. MALOWANIE FARBĄ OLEJNĄ W KOLORZE ORZECH ŚREDNI NR 23 WG KATAL. POLIFARB

17.

1:100

II. 94.

30.0

SZPITAL W OPATOWIE
ROZBUDOWA I MODERNIZACJA
PRALNIA
168-TB-5-I-1

ARCHITEKTURA

ELEWACJA PŁD-WSCH . PŁN-ZACH

ARCH. A. MONDALSKA

ARCH. I. ZARÓD

ARCH. A. AULICH

ARCH. A. MONDALSKA

ARCH. A. MONDALSKA