


ELEWACJA PŁD-WSCH

*Od ul. Mickiej*

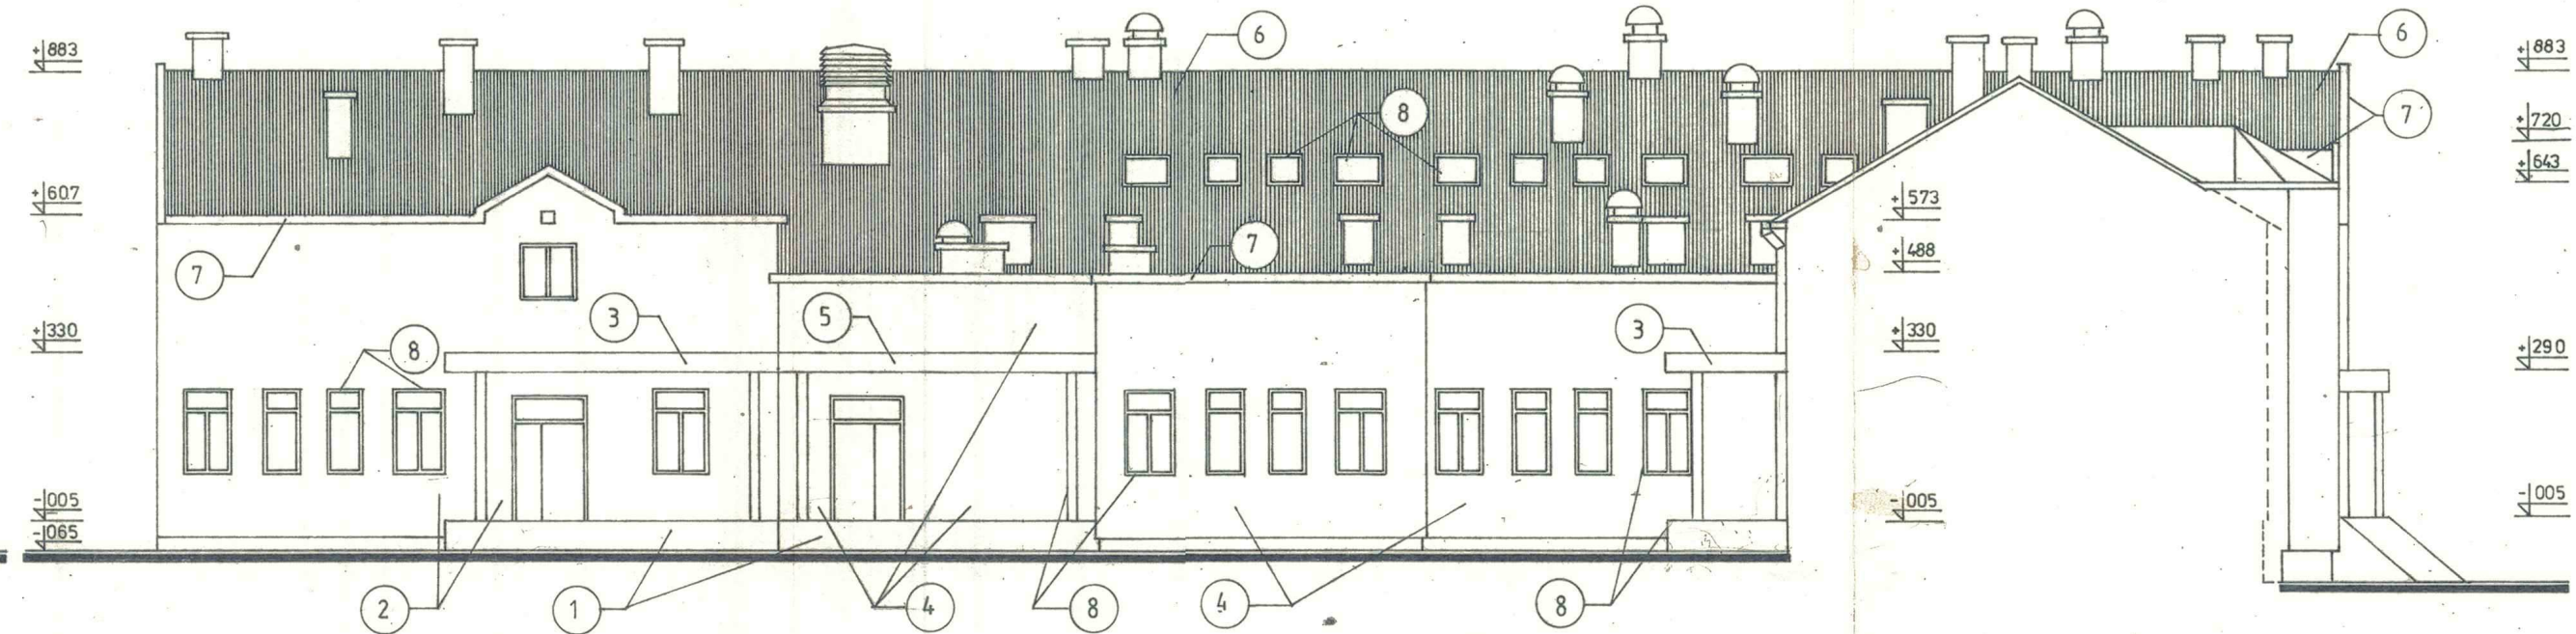

ELEWACJA PŁN-ZACH

*Od ul. Mickiej*

1. LASTRICO PŁUKANE
2. TYNK ŻÓŁTY DROBNOZIARNISTY DO KROPIENIA NR 42
3. TYNK ŻÓŁTY DROBNOZIARNISTY DO CYKLINOWANIA NR 42
4. TYNK CIEMNOŻÓŁTY GRUBOZIARNISTY DO KROPIENIA NR 16
5. TYNK CIEMNOŻÓŁTY DROBNOZIARNISTY DO CYKLINOWANIA NR 16
6. POWŁEKANY POLIESTER MODYFIKOWANY KOLOR BRĄZOWY W RAL 8004
7. BLACHA OCYNKOWANA PO ODEŹSzcZENIU MALOWANA NA KOLOR BRĄZOWY W RAL 8004
8. MALOWANIE FARBĄ OLEJNĄ W KOLORZE ORZECH ŚREDNI NR 23 WG KATAL. POLIFARB