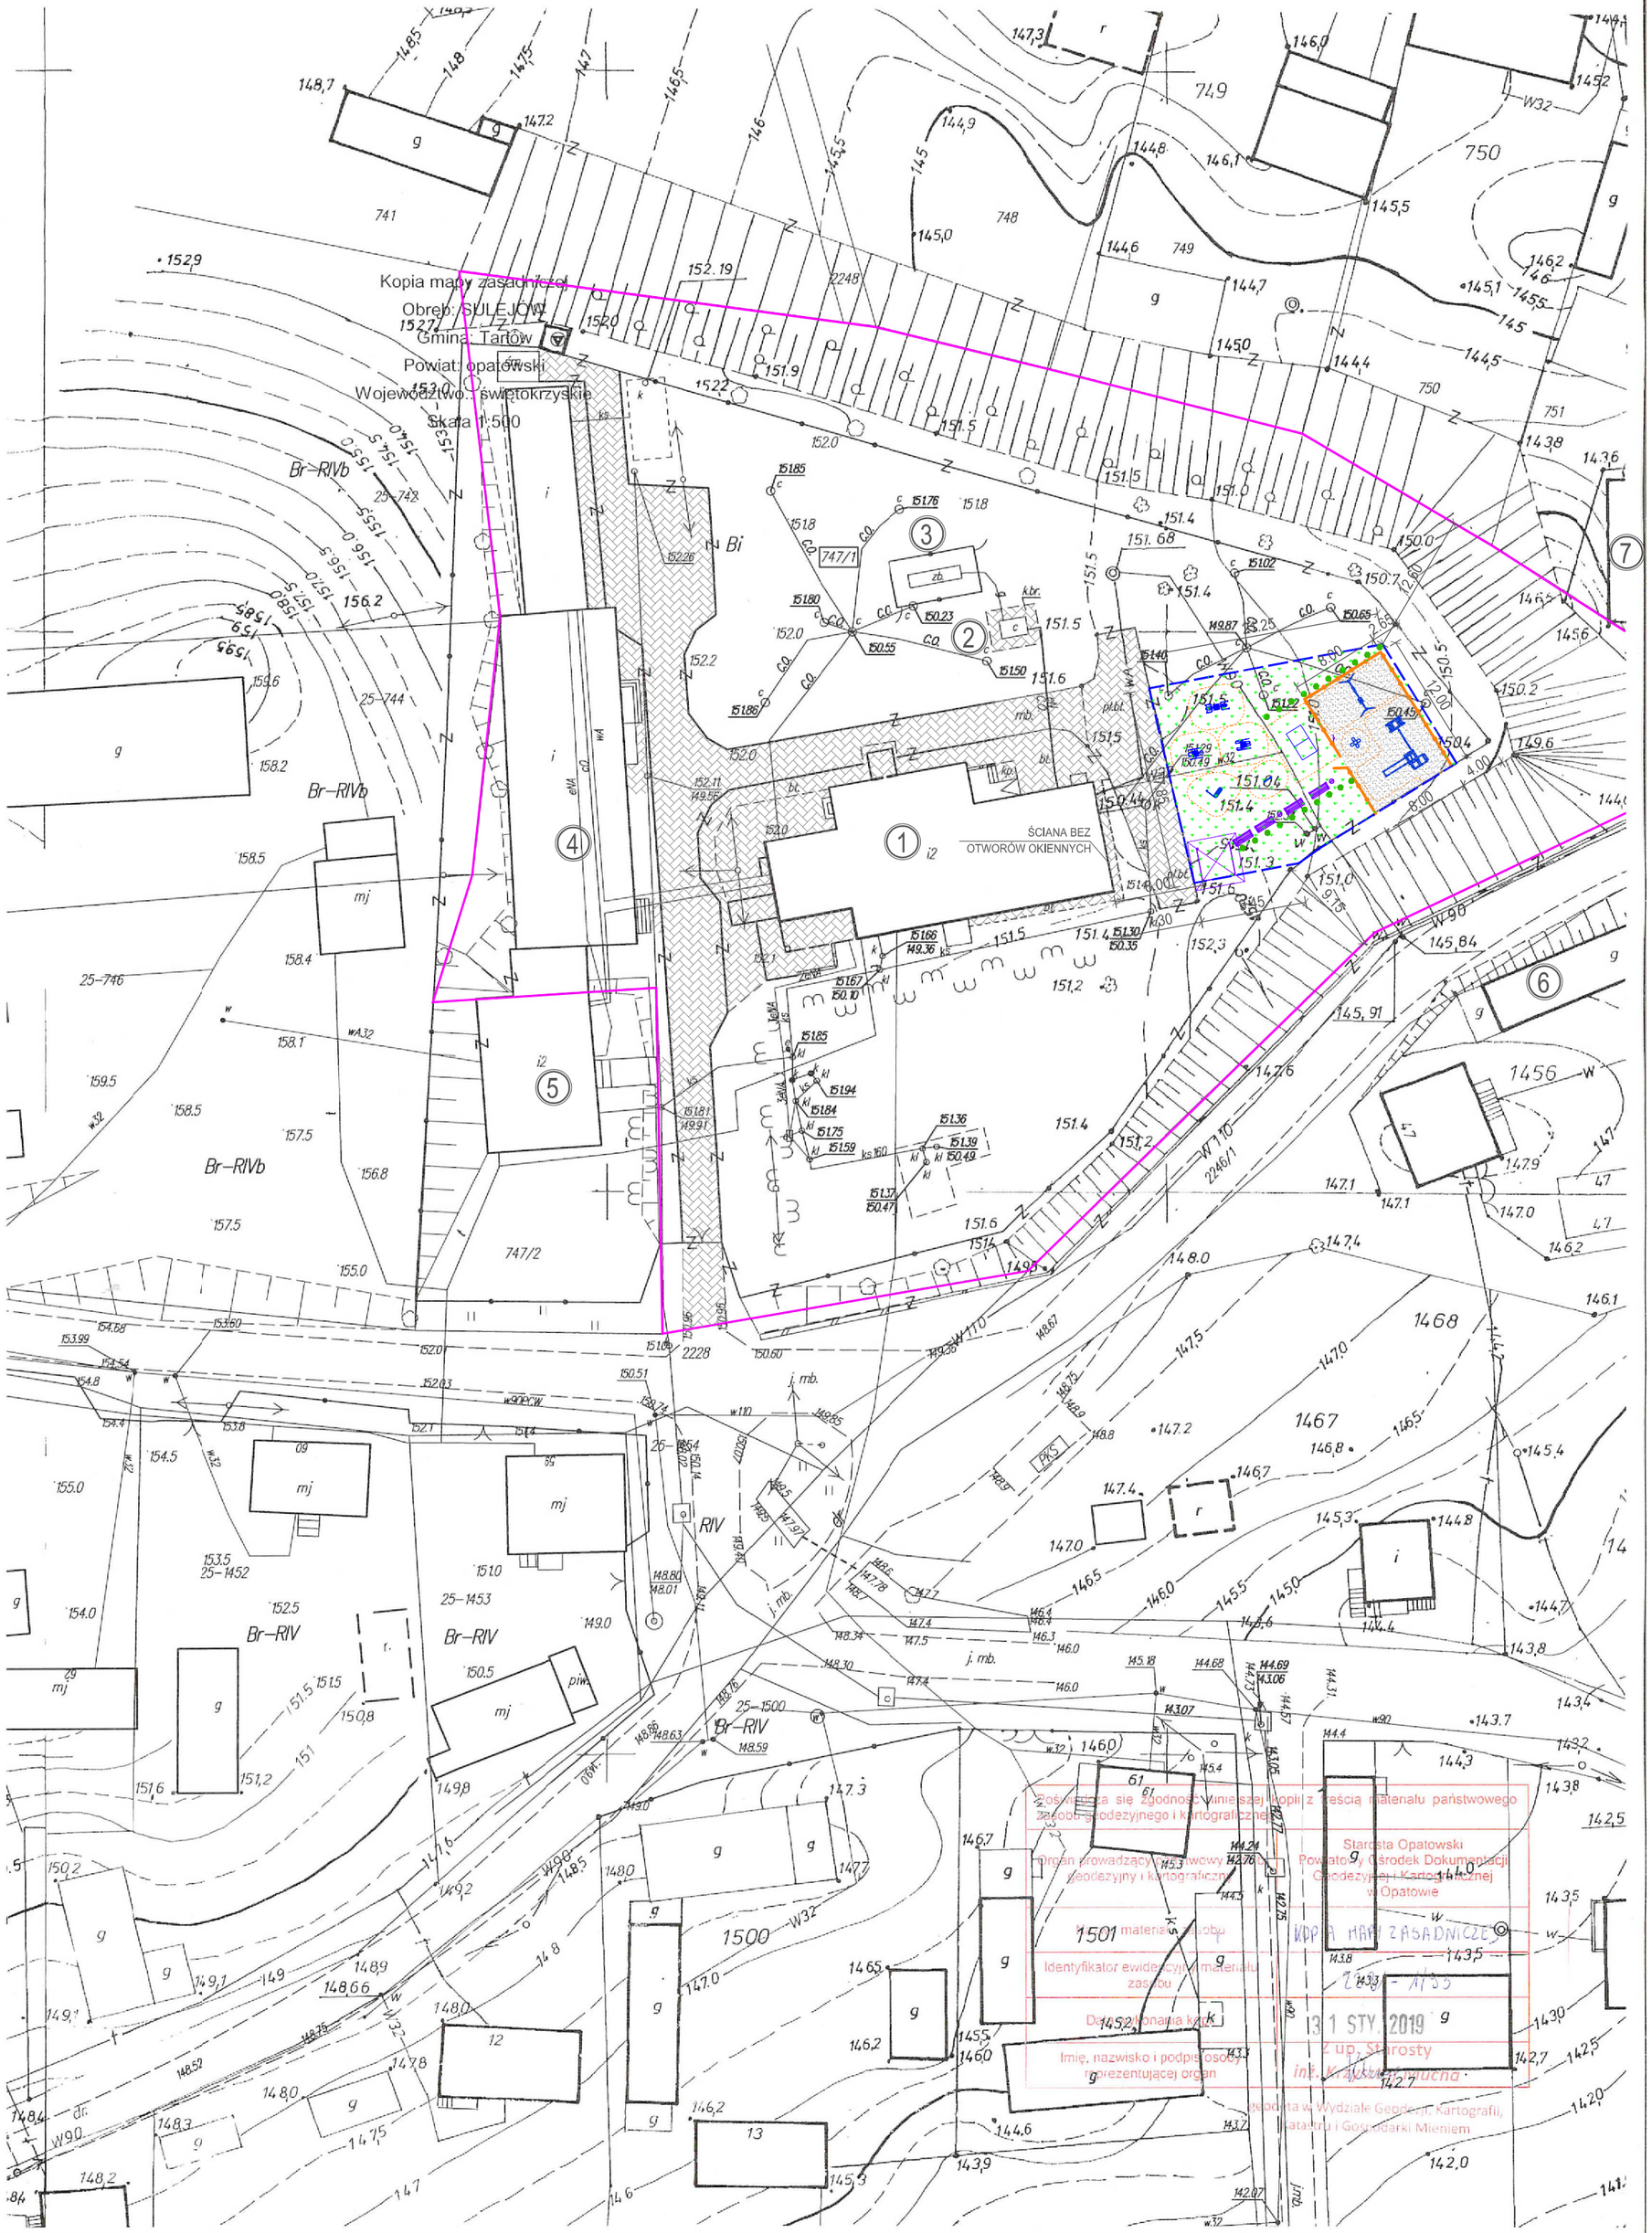

LEGENDA:

- GRANICA DZIAŁKI INWESTORA
- OZNACZENIE FRAGMENTU DZIAŁKI PRZEZNACZONEGO POD REALIZACJĘ OTWARTEJ STREFY AKTYWNOŚCI
- OZNACZENIE PROJEKTOWANEGO OGRODZENIA PLACU ZABAW
- PROJEKTOWANA NAWIERZCHNIA BEZPIECZNA PIASKOWA
- ISTNIEJĄCE POWIERZCHNIE UTWARDZONE
- POWIERZCHNIA BIOLOGICZNIE CZYNNA W OBRĘBIE PROJEKTOWANEJ OTWARTEJ STREFY AKTYWNOŚCI
- (1) ISTNIEJĄCY BUDYNEK INTERNATU
- (2) ISTNIEJĄCY BUDYNEK WĘZŁA CIEPLNEGO
- (3) ISTNIEJĄCY ZBIORNIK PODZIEMNY NA GAZ PŁYNNY
- (4) ISTNIEJĄCY BUDYNEK OŚRODKA SZKOLNO-WYCHOWAWCZEGO
- (5) ISTNIEJĄCY BUDYNEK ADMINISTRACYJNY OŚRODKA SZKOLNO-WYCHOWAWCZEGO
- (6) ISTNIEJĄCY BUDYNEK GOSPODARCZY
- (7) ISTNIEJĄCY BUDYNEK GOSPODARCZY

UWAGI:

1) W bezpośrednim sąsiedztwie projaktowanego placu zabaw nie znajdują się miejsca gromadzenia odpadów stałych.
2) W obszarze objętym opracowaniem nie planuje się budowy infrastruktury technicznej związanej z obsługą projektowanego placu zabaw oraz nie planuje się wycinki istniejących drzew.
3) Lokalizacja otwartej strefy aktywności gwarantuje zapewnienie nasłonecznienia co najmniej 4 godziny, liczone w dniach równonocy w godzinach 10:00-16:00.
4) Usytuowanie otwartej strefy aktywności gwarantuje dostęp osobom niepełnosprawnym.
5) Zarządca obiektu jest zobowiązany do prowadzenia książki obiektu oraz wykonywania okresowych przeglądów.
6) Działka, na której jest projektowana otwarta strefa aktywności posiada dostęp do drogi publicznej.
7) Niniejszy rysunek należy rozpatrywać łącznie z pozostałą częścią przedmiotowego opracowania projektowego.

Jednostka projektowa:
PRACOWNIA PROJEKTOWA M&J
mgr inż. arch. Jarosław Kawiński
27-400 Ostrowiec Świętokrzyski, ul. Iłżecka 22
tel. (41) 263-06-47, NIP: 661-160-68-70

Temat:
Budowa siłowni plenerowej oraz placu zabaw dla dzieci o charakterze sprawnościowym ze strefą relaksu w ramach programu "Otwarte Strefy Aktywności" (OSA)

Branża:	Stadium:
Architektura	Zgłoszenie budowy

Nazwa rysunku:	Nr rysunku:
ZAGOSPODAROWANIE TERENU	1

Inwestor:	Skala rysunku:
Powiat Opatów ul. H. Sienkiewicza 17, 27-500 Opatów	1:500

Adres budowy:	Data opracowania:
dz. nr ewd. 747/1 msc. Sulejów, gmina Tarłów	luty 2019r

Projektował:	Nr. uprawnień:	Podpis:
mgr inż. arch. Jarosław Kawiński	SW 1/2003	

Wszelkie prawa zastrzeżone! Kopiowanie i powielanie bez zgody autora zabronione!