



# Schemat Aktywnego Systemu Bezpieczeństwa Instalacji Gazowej (ASBiG)

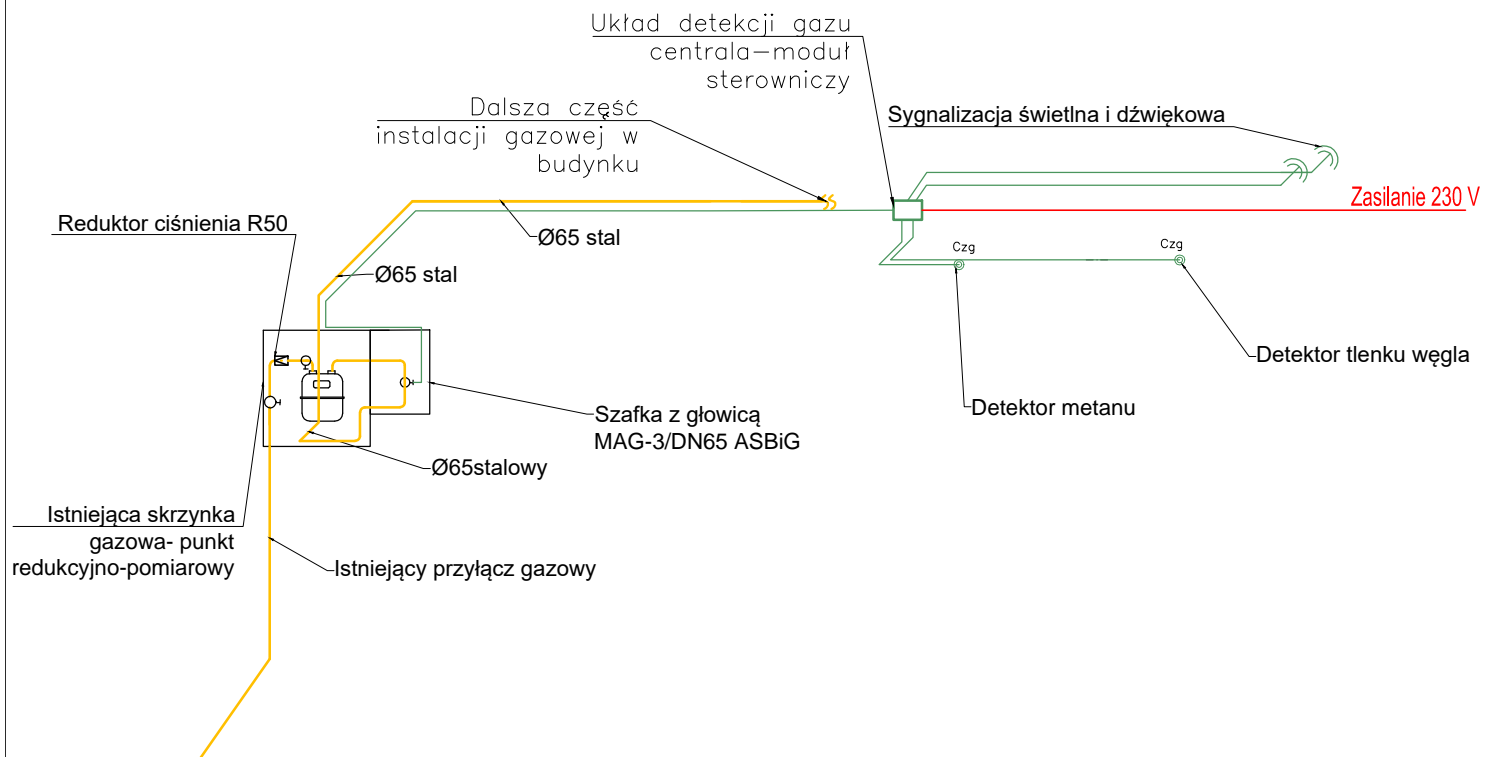

	<b>PRACOWNIA PROJEKTOWA "B&amp;W"</b> <b>Wojciech Nanek</b> 39-400 Tarnobrzeg      ul. Zwierzyniecka 20/30 tel. : 512-298-707 REGON: 830222324 NIP : 867-103-54-03 e-mail: w.nanek@gmail.com			
Inwestor:	Powiat Opatowski 27-500 Opatów, ul. Sienkiewicza 17			Nr Rys. <b>G-1</b>
Temat:	Przebudowa budynku internatu przy ZS nr 1 w Opatowie w zakresie dostosowania do aktualnych przepisów p.poż., wymiany instalacji wodociągowej oraz instalacji sanitarnej			
Nazwa rysunku:	Schemat ASBiG			
	Faza: Projekt wykonawczy	Data: VI. 2019 r.	Skala 1:50	
Branża	Funkcja	Imię i nazwisko:	Nr upr:	Podpis:
SANITARNA	Projektant	mgr inż. Anna MALINOWSKA	PDK/0175/PWOS/05	