RZUT PIĘTRA

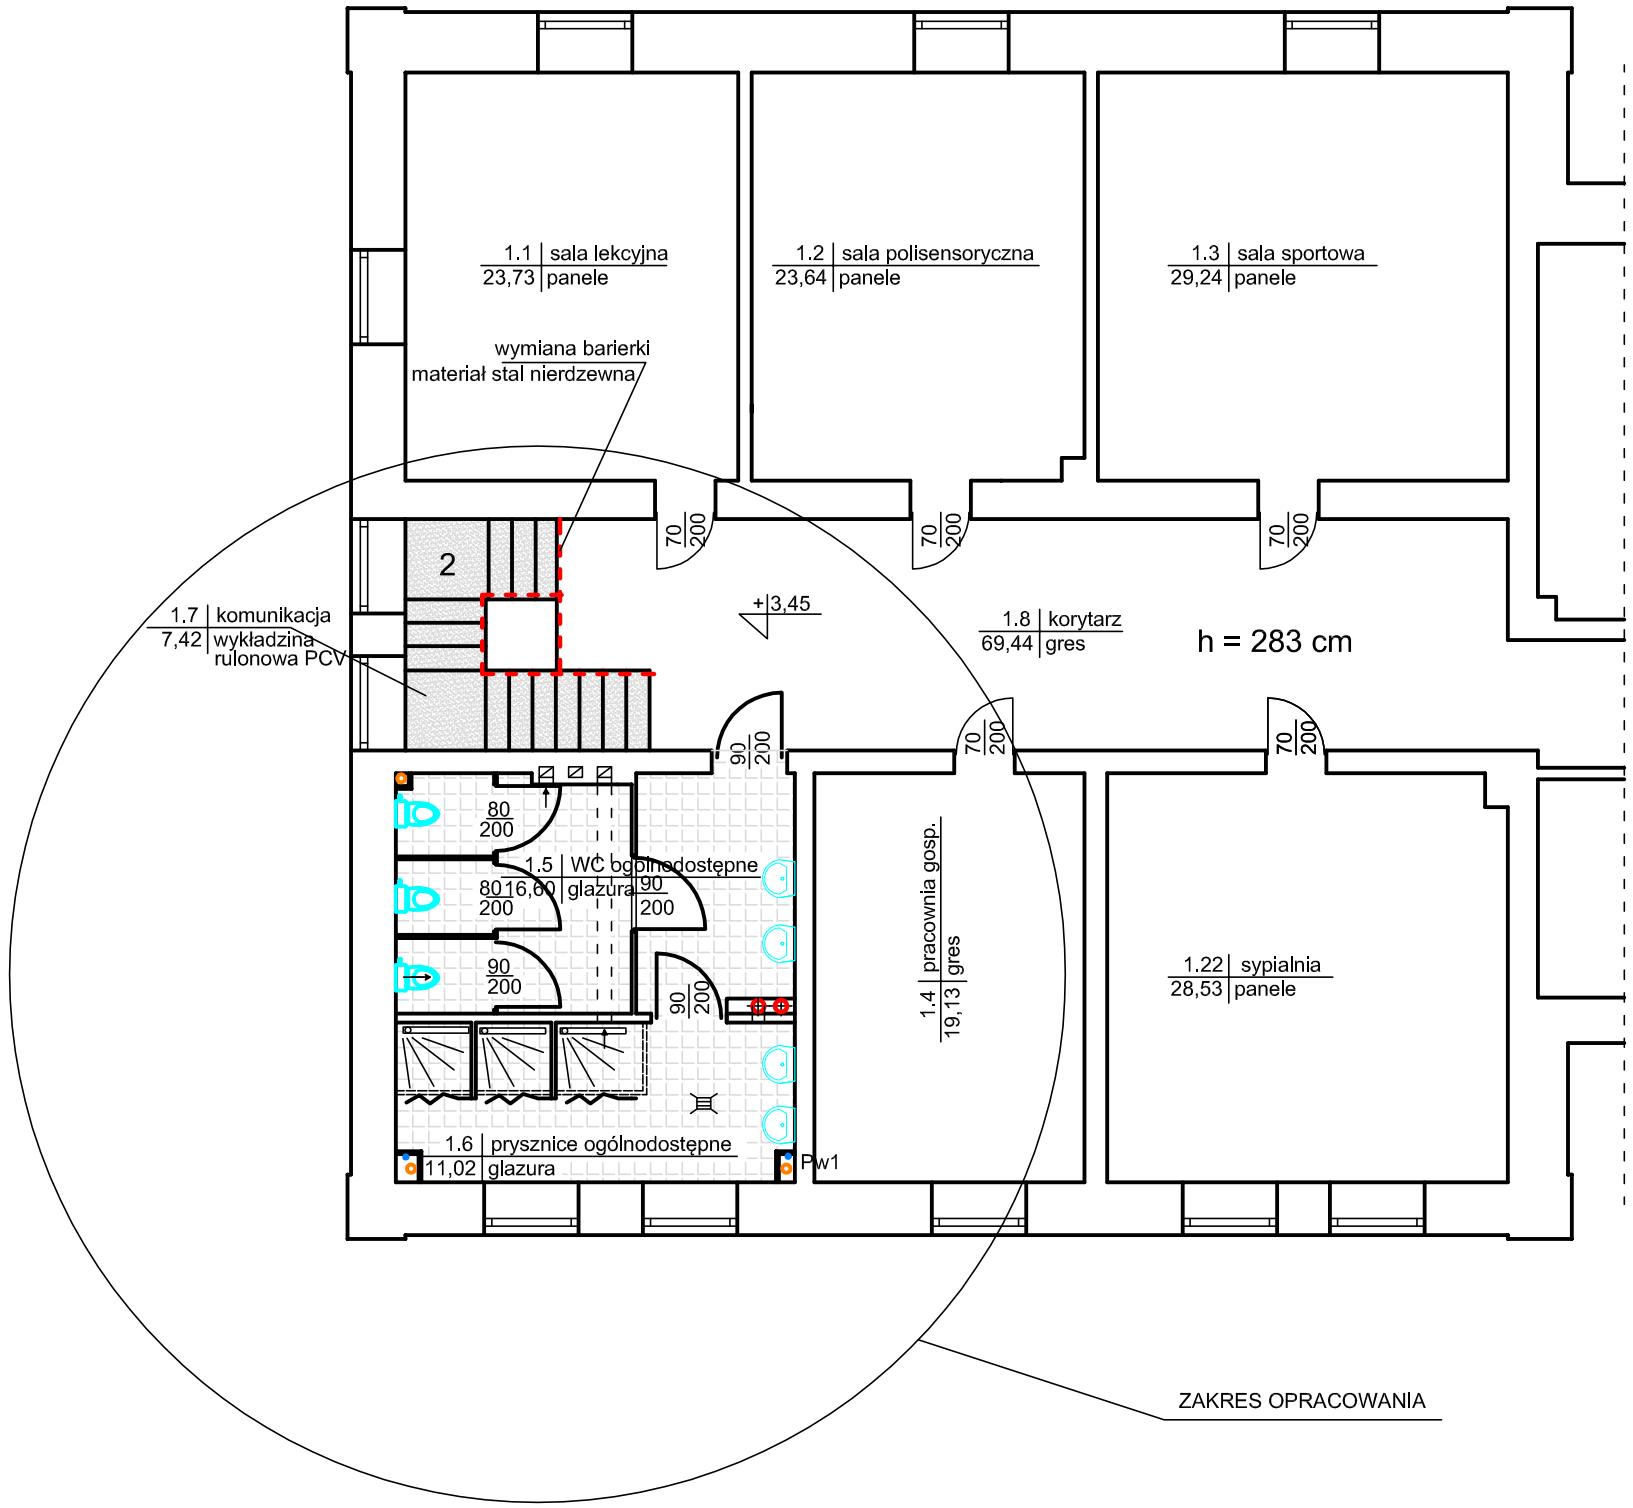

WYKŁADZINA DYWANOWA SUPEŁKOWA
KOLOR SZARY - POSADZKI

WYKŁADZINA PCV HETEROGENICZNA
KOLOR JASNO ŻÓŁTY - POSADZKI

WYKŁADZINA PCV HETEROGENICZNA
KOLOR BŁĘKITNY - POSADZKI

1 WYKŁADZINA PCV HETEROGENICZNA
KOLOR JASNO - SZARY - POSZDZKI

2 WYKŁADZINA PCV HETEROGENICZNA
KOLOR JASNO - SZARY - SCHODY

TERAKOTA min. 20 x 20 cm
KOLOR DO UZGODNIENIA Z INWESTOREM

SPiN-B
Przedsiębiorstwo Wielobranżowe "SPIN-B"
Andrzej Zielonka
ul. Wardyńskiego 3
27-400 Ostrowiec Św.
NIP: 661-131-11-64
tel.+48 604 272 489

TEMAT:	PROJEKT BUDOWLANY PRZEBUDOWY KORYTARZA Z WYMIANĄ DRZWI, PRZEBUDOWY POMIESZCZENIA NA PARTERZE BUDYNKU, BUDOWY POCHYLNI DLA OSÓB NIEPEŁNOSPRAWNYCH, PRZEBUDOWY SCHODÓW ZEWNĘTRZNYCH, DOSTOSOWANIA POMIESZCZEŃ HIGIENICZNO - SANITARNYCH DLA POTRZEB OSÓB NIEPEŁNOSPRAWNYCH ADAPTACJI POMIESZCZEŃ NA POMIESZCZENIA HIGIENICZNO SANITARNE				
ADRES BUDOWY:	NIEMIENICE 95 27-580 SADOWIE DZ. NR 362/12	INWESTOR:	SOSW W NIEMIENICACH		
TYTUŁ RYSUNKU:	PRZEBUDOWA I BUDOWA RZUT PIĘTRA - POSADZKI				

BRANŻA:	BUDOWLANA	FUNKCJA:	DATA:	IMIE I NAZWISKO:	NR UPRAWNIEŃ:	PODPIS
STADIUM:	PROJEKT BUDOWLANY	PROJEKTOWAŁ:	05.2019	mgr inż. arch Zbigniew Doktór	227/70	
SKALA:	1:100	SPRAWDZIŁ:	05.2019	mgr inż. arch Andrzej Papierz	110/90/WL	
NR RYSUNKU:	11	OPRACOWAŁ:	05.2019	mgr inż. Artur Majcher	----	