



POCHYLIŃIA DLA OSÓB NIEPEŁNOSPRAWNYCH

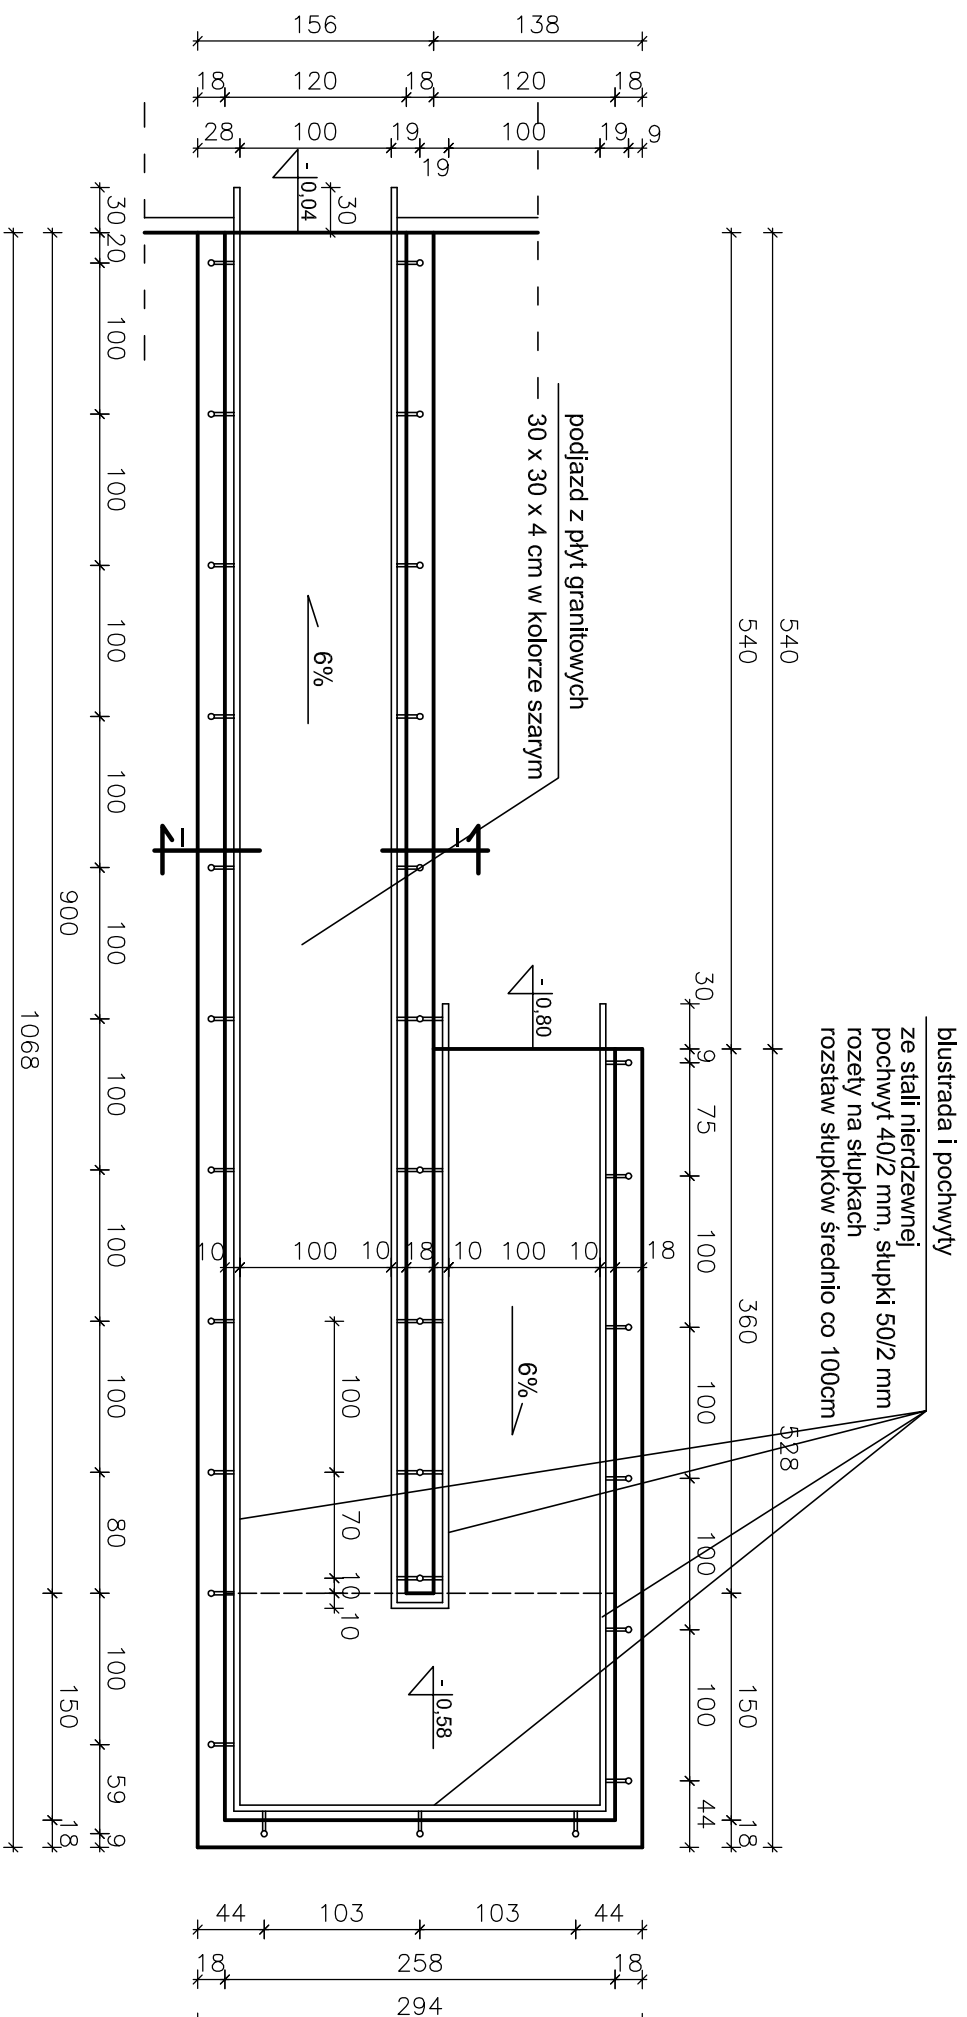

PRZEKRÓJ I-I

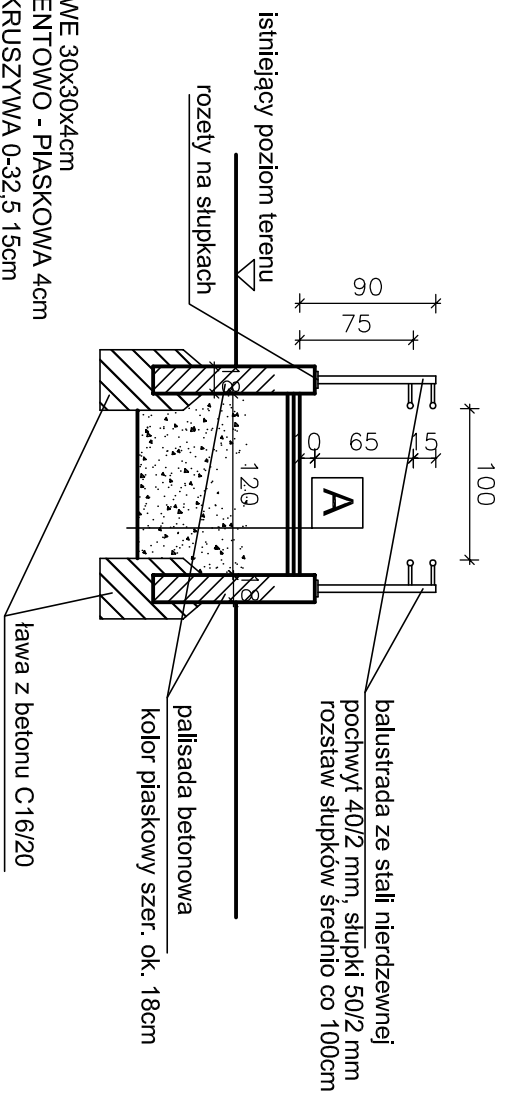


A

PLITY GRANITOWE 30x30x4cm
PODSYPKA CEMENTOWO - PŁASKOWA 4cm
PODBUDOWA Z KRUSZYWA 0-32,5 15cm
PODBUDOWA Z KRUSZYWA 0-63 50cm
GRUNT RODZIMY

UWAGA:

SZEROKOŚĆ POCHYLNI MIN. 120 cm
WYMIARY SPOCZNIKA 150x150cm
WYSOKOŚĆ PALISADY NAD POZIOMEM POCHYLNI MIN. 7cm
WYSOKOŚĆ OD POZIOMU POCHYLNI DO GÓRY DOLNEGO POCHWYTU 75cm
WYSOKOŚĆ OD POZIOMU POCHYLNI DO GÓRY GÓRNEGO POCHWYTU 90cm
SZEROKOŚĆ MIĘDZY POCHWYTAMI W ŚWIECLE 100cm
POCHWYT W POZIOMIE PRZEDŁUŻONY POZA OBRYS POCHYLNI O 30cm

<div><div><div><div>Przebudowa Wielopiętrowego Audytorium SPiN-B Audytorium Zielonka</div><div>27-600 Górzyniec 5W tel.: 513 661 151, 11 464 tel.: 513 661 272, 480</div></div></div></div> <div>PROJEKT BUDOWANY PRZEBUDOWY KORYTARZA Z WYMIANĄ BRZWI, PRZEBUDOWY POMIESZCZENIA NA PATEKIEZIE BUDYNKU BUDOWY POCHYLINI DLA OSÓB NIEPEŁNOSPRAWNYCH, PRZEBUDOWY SCHODOWY ZEWNĘTRZNYCH, DOSTOSOWANIA POMIESZCZENIA HIGIENICZNO - SANITARNYCH DLA POTRZEB OSÓB NIEPEŁNOSPRAWNYCH I ADAPTACJA POMIESZCZENIA NA POMIESZCZENIA HIGIENICZNO SANITARNE</div>							
TEMAT:		NIEMIENICE 95 27-580 SĄDOWIE DZ. nr 362/12		INWESTOR:		OSÓB W NIEMIENICACH	
ADRES BUDOWY:		TYTUŁ RYSUNKU:		PRZEBUDOWA I BUDOWA POCHYLINIA DLA NIEPEŁNOSPRAWNYCH			
BRANŻA:	KONSTRUKCJA	FUNKCJA:	DATA:	INWENIAR:	NR	PODPIS	
STADIUM:	PROJEKT BUDOWLAN	PROJEKTOWAŁ	05.2019	mgr inż. arch. Dobrota	22/770		
SKALA:	1:50	SPRAWDZIŁ	05.2019	mgr inż. GRZEŚKOWSKI MIŁOCHA	K-94/02		
NR RYSUNKU:	12	OPRACOWAŁ:	05.2019	mgr inż. Aurum Mielichner	----		