RZUT PIĘTRA

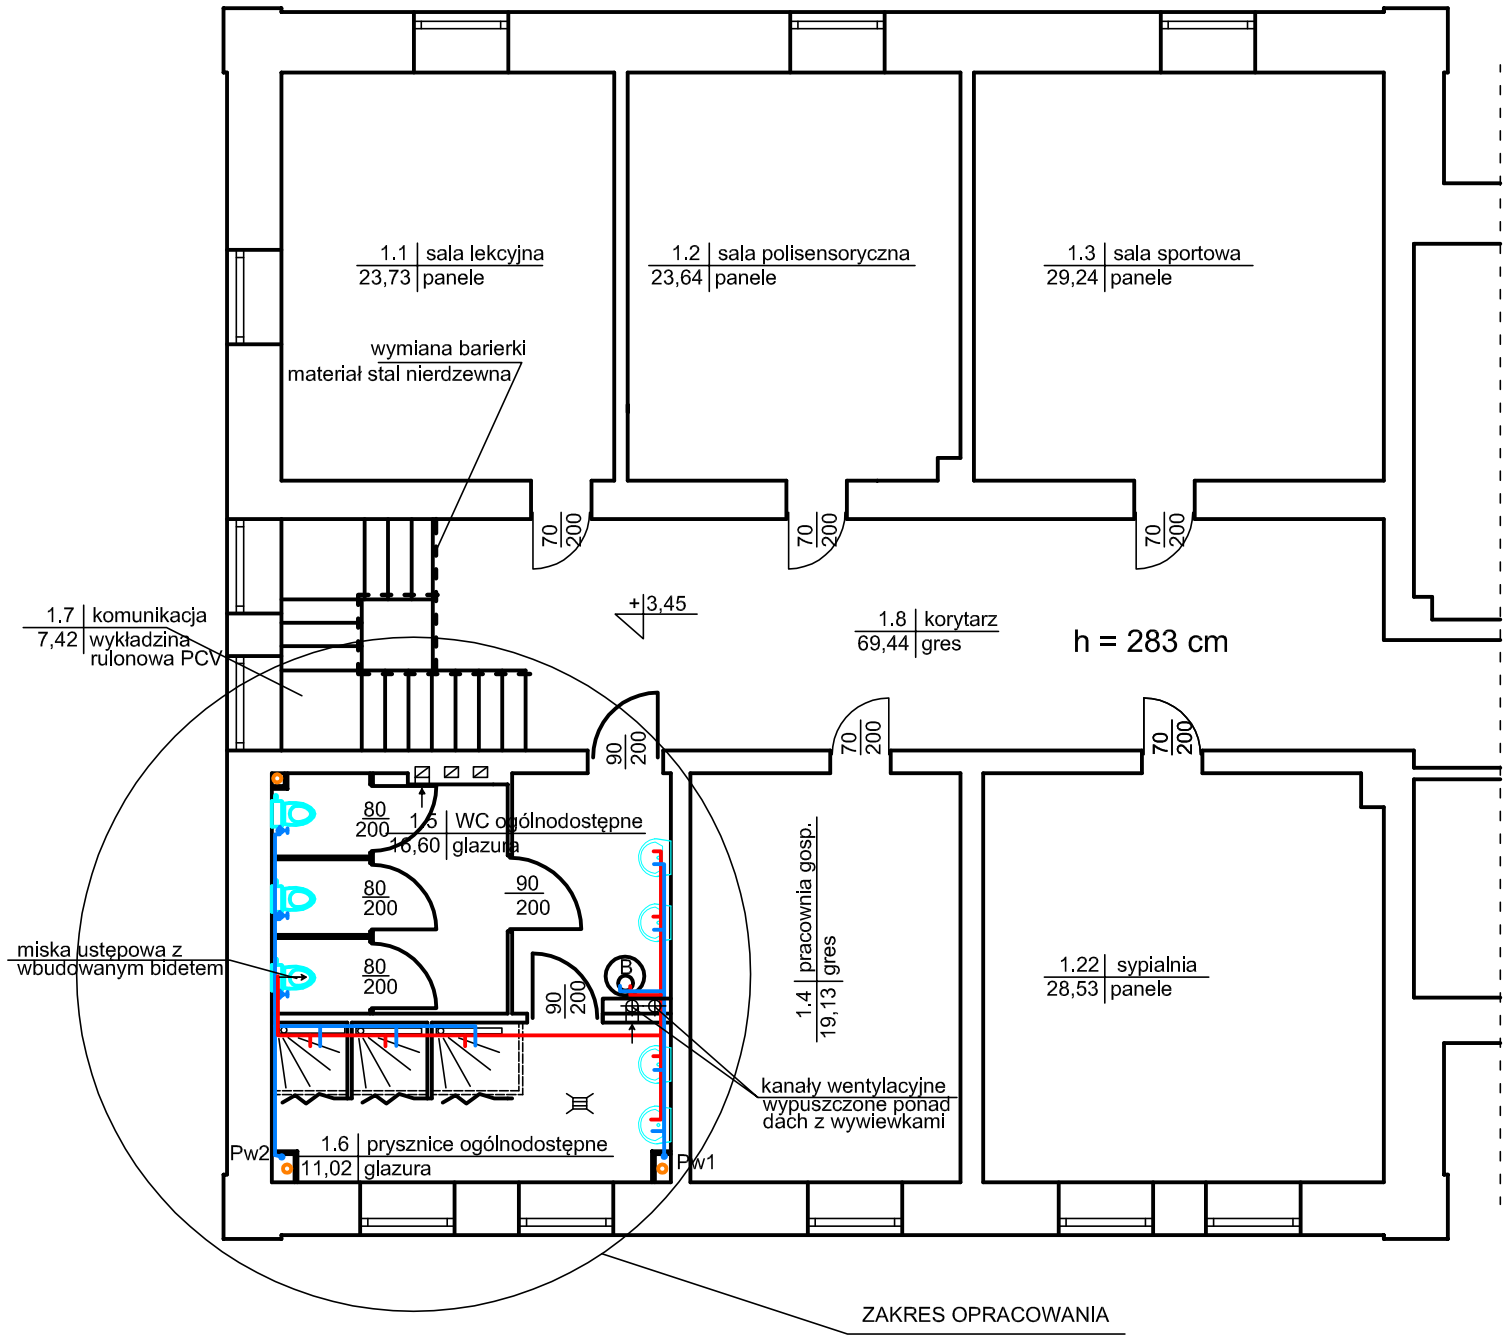

Pw1, Pw2 - PIONY WODY

POJEMNOŚCIOWY PODGRZEWACZ WODY- BOJLER 200l.

POJEMNOŚCIOWY PODGRZEWACZ WODY- BOJLER 200l.

PROJEKTOWANA INSTALACJA CIEPŁEJ WODY

PROJEKTOWANA INSTALACJA ZIMNEJ WODY

PROJEKTOWANY ZAWÓR ODINAJĄCY

Przedsiębiorstwo Wielobranżowe "SPIN-B"
Andrzej Zielonka
ul. Wardyńskiego 3
27-400 Ostrowiec Św.
NIP: 661-251-11-64
tel.+48 604 272 489

TEMAT:	PROJEKT BUDOWLANY PRZEBUDOWY KORYTARZA Z WYMIANĄ DRZWI, PRZEBUDOWY POMIESZCZENIA NA PARTERZE BUDYNKU, BUDOWY POCHYLNI DLA OSÓB NIEPEŁNOSPRAWNYCH, PRZEBUDOWY SCHODÓW ZEWNĘTRZNYCH, DOSTOSOWANIA POMIESZCZEŃ HIGIENICZNO - SANITARNYCH DLA POTRZEB OSÓB NIEPEŁNOSPRAWNYCH ADAPTACJI POMIESZCZŃ NA POMIESZCZENIA HIGIENICZNO SANITARNE				
ADRES BUDOWY:	NIEMIENICE 95 27-580 SADOWIE DZ. NR 362/12		INWESTOR:	SOSW W NIEMIENICACH	
TYTUŁ RYSUNKU:	PRZEBUDOWA I BUDOWA RZUT PIĘTRA - INSTALACJA WODY				

BRANŻA:	INST. SANIT.	FUNKCJA:	DATA:	IMIĘ I NAZWISKO:	NR UPRAWNIEŃ:	PODPIS
STADIUM:	PROJEKT BUDOWLANY	PROJEKTOWAŁ:	05.2019	ANDRZEJ ZIELONKA	162/83 257,258/93	
SKALA:	1:100	SPRAWDZIŁ:	05.2019	mgr inż. GRZEGORZ DOMAGALSKI	SWK/0038/ PWOS/10	
NR RYSUNKU:	S4	OPRACOWAŁ:	05.2019	mgr inż. Artur Majcher	- - - -	