

skala 1:500 (z przeskalowania)

sekcja nr 144.414.253

Układ współrzędnych prostokątnych płaskich „1965” strefa 1  
Układ wysokości Kronsztad 60

województwo 26 świętokrzyskie

powiat 2606 opatowski

jedn. ewid. 260606\_2 Sadowie

obřeb 260606\_2.0009 Niemienice

Nie wykonu­ją się istnie­nia w te­re­nie in­nych urzędów pod­je­m­nych nie zgło­szonych do in­wen­ta­ry­za­cji powy­ko­na­w­czej.

Polożenie punktów granicznych nie zostało określone z wymaganą dokładnością. Mapa niegodna z przepisami § 79 ust. 5 rozporządzenia MSWiA z dnia 9.11.2011 r. (Dz. U. Nr 263, poz. 1572) – nie radaje się do projektowania budynków w odległości mniejszej niż 4,0 m od granicy nieruchomości

służebności gruntowych.

IZPG.G-IV.6640.459.2019

wykonał: dn. 22.05.2019r

Usługi Geodezyjne Kartograficzne


Zygmunt Krusiński

ul. Partyzanów 8/9, 15 868 55 83

27-506 Palów

Zaświadczenie G. J.G. i K.N. 12835

NIP 8631016724

<p>Poświadczam, że niniejszy dokument został opracowany w wyniku prac geodezyjnych i kartograficznych, których rezultaty zawiera operat techniczny wpisany do ewidencji materiałów państwowego zasobu geodezyjnego i kartograficznego</p>	
<p>Organ prowadzący państwowy zasob geodezyjny i kartograficzny</p>	<p>Starosta Opolewski Powiatowy Ośrodek Dokumentacji Geodezyjnej i Kartograficznej w Opolu</p>
<p>Identyfikator ewidencyjny materiału zasobu – operat technicznego zasobu – operat technicznego do ewidencji materiałów zasobu</p>	<p>P.2606.2019.443</p>
<p>Data wpisania operatu technicznego do ewidencji materiałów zasobu</p>	<p>2019-05-27</p>
<p>Imię, nazwisko i podpis osoby reprezentującej organ</p>	<p> Andrzej Maruń</p>

## LEGENDA:

☐ OBSZAR OPRACOWANIA MAPY

*mgr inż. Mirosław Roszczyła*  
Kierownik Wydziału Geodezji K-2603  
Kadru i Gospodarki Mieniem  
Geodeta Powiatowy

A.B.C.D - PRZYJĘTE GRANICE OPRACOWANIA

- 1 - ISTNIEJĄCY BYDYNIEK SÓSW W NIEMIENIU 256,0
- 2 - PROJEKTOWANA POCHYLNIA DLA SPOŁECZNOŚCI OŚPIRANOWYCH 256,2
- 3 - ISTNIEJĄCE SCHODY PRZEWIDZIANE DO REMONTU
- 4 - DOJŚCIA I DOJAZDY O NAWIERZCHNI UTWARDZONEJ 256,3
- 5 - ISTNIEJĄCE PRZYŁĄCZE KANAŁU 256,0 SANITARNEJ
- 6 - ISTNIEJĄCY SZCZELNY BEZODPŁYWOY ZBIORNIK NA SCHOKI BY
- 7 - ISTNIEJĄCE PRZYŁĄCZE TELEKOMUNIKACYJNE
- 8 - ISTNIEJĄCE PRZYŁĄCZE GAZU
- 9 - ISTNIEJĄCY BUDYNEK WC
- 10 - ISTNIEJĄCE ZBIORNIKI NA GAZ
- 11 - POJEKTOWANE DOJŚCIE DO POCHYLNI

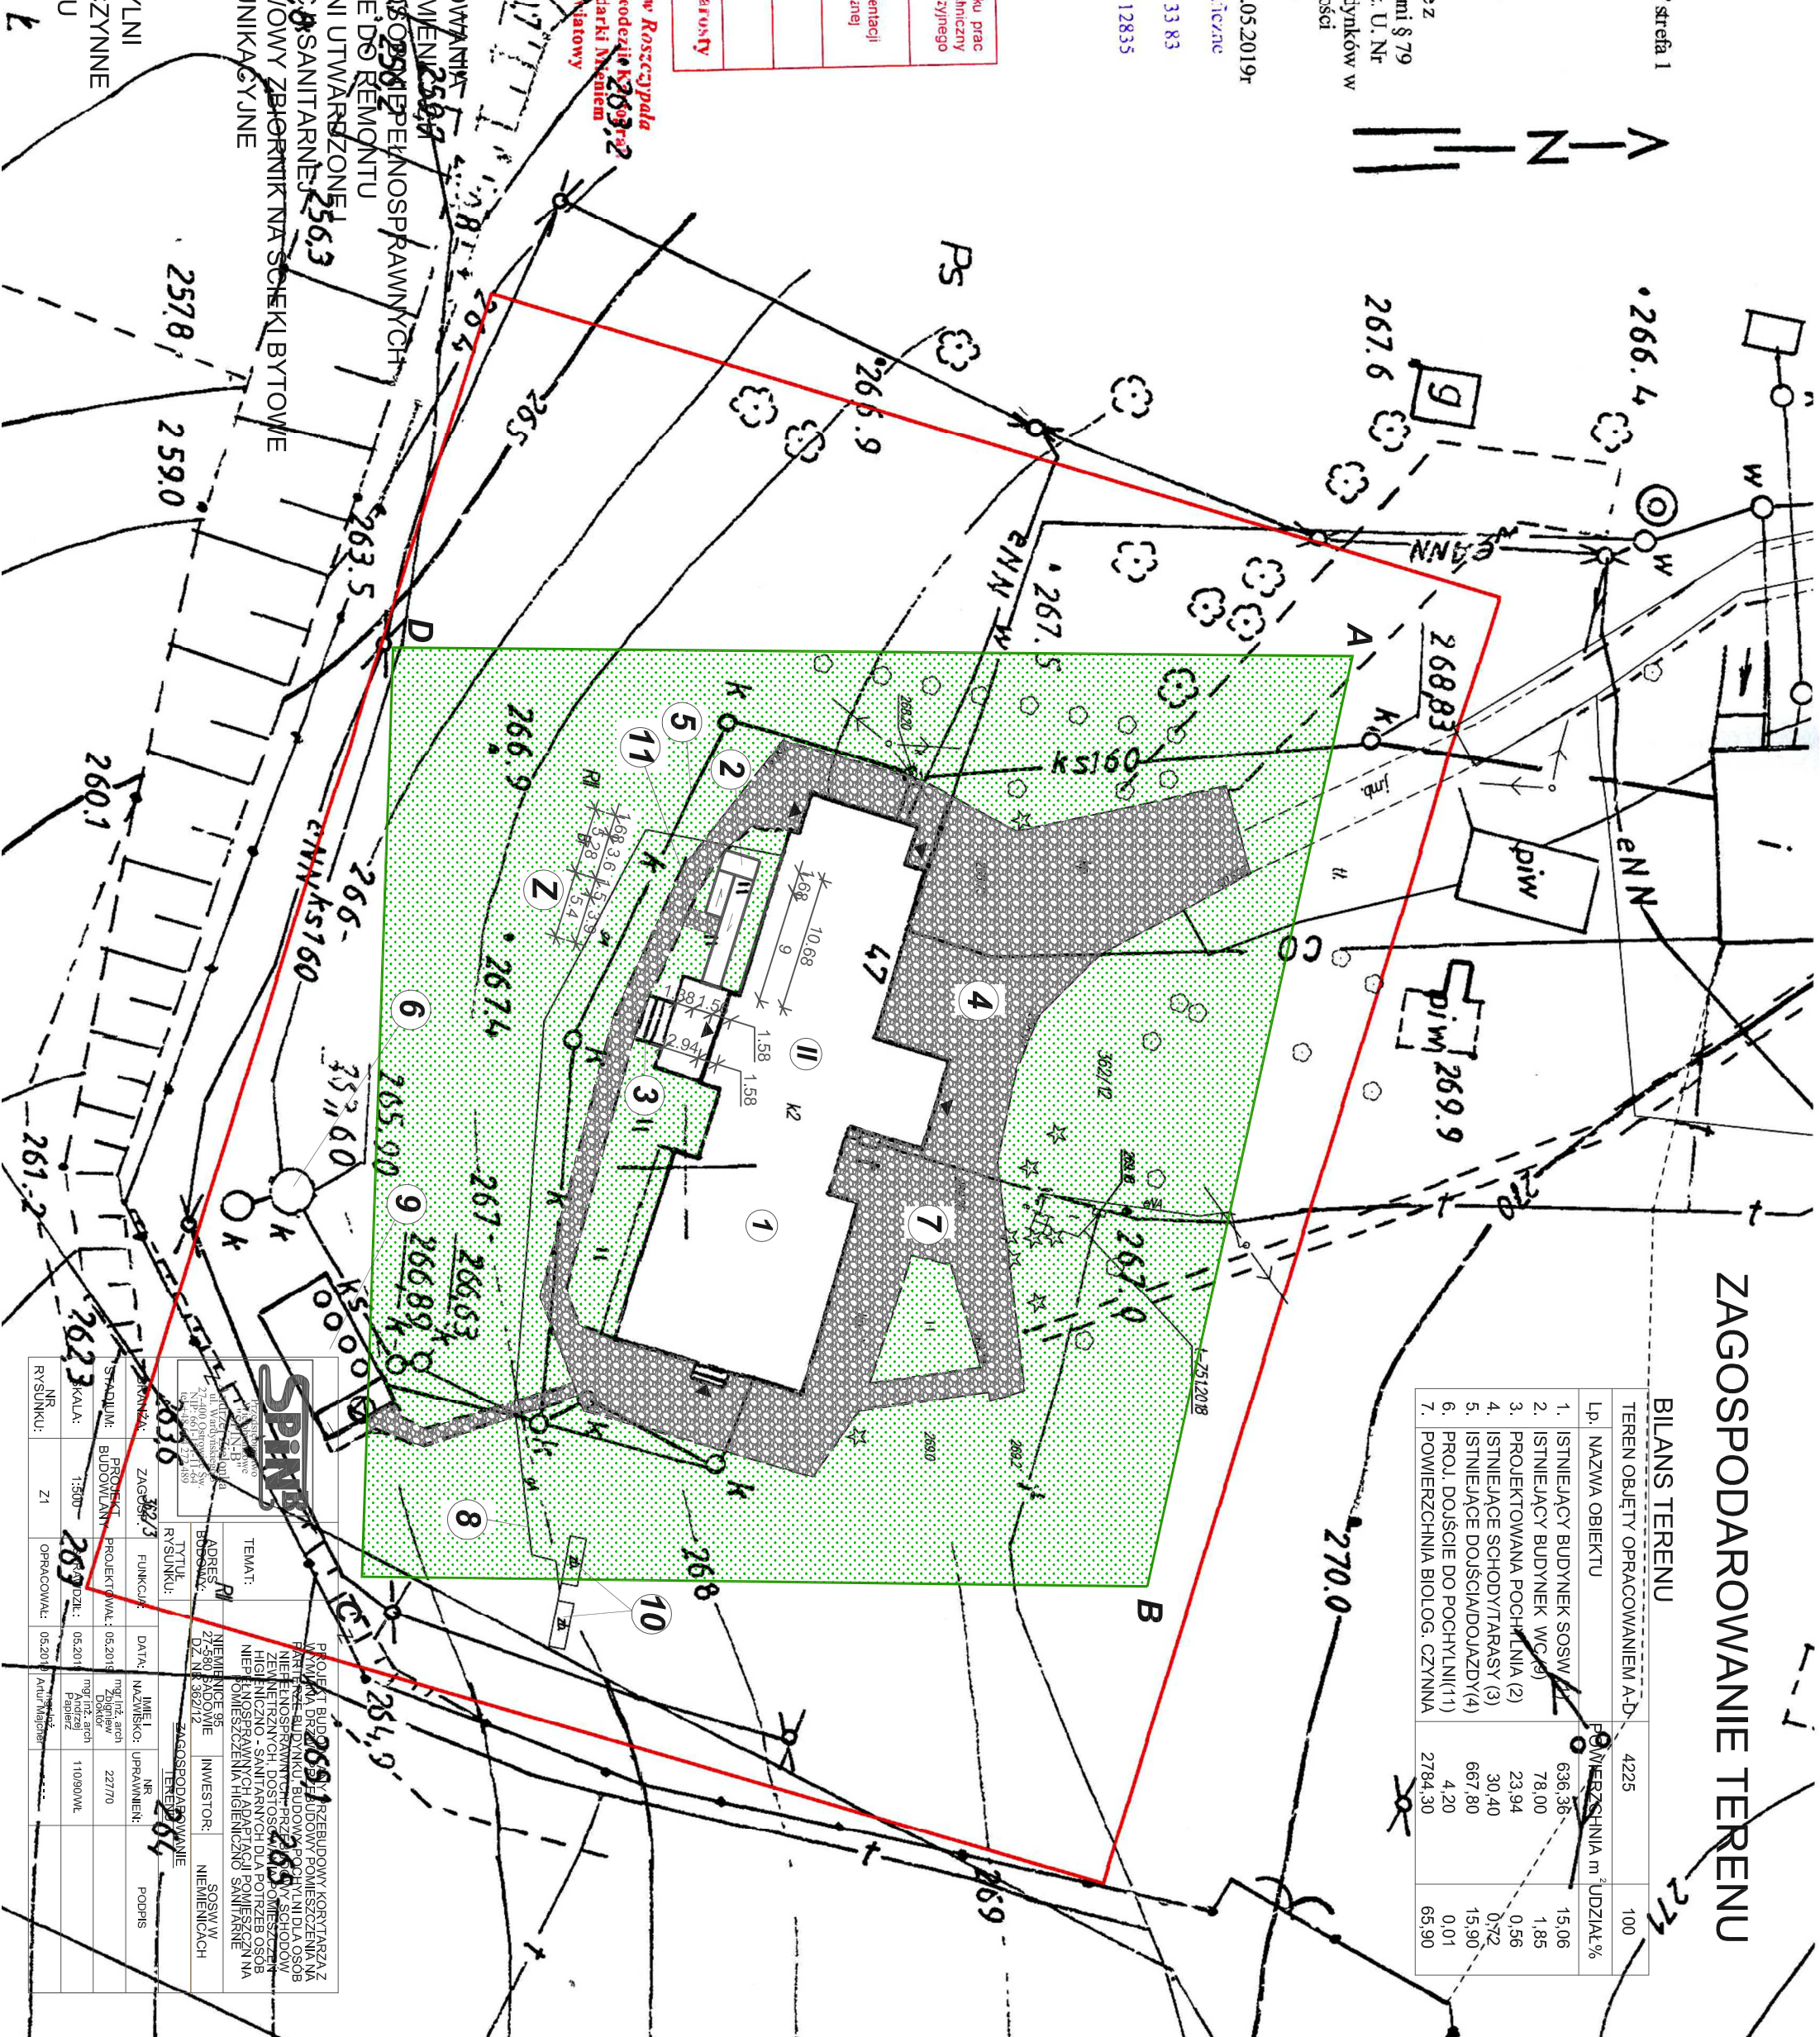
Z - TERENY ZIELONE, BIOLOGICZNE CZYNNE

► - OZNACZENIE WEJŚCIA DO BUDYNKU

257,8

## BILANS TERENU

TEREN OBJĘTY OPRACOWANIEM A-D		4225	100
Lp.	NAZWA OBIEKTU	POWIERZCHNIA m <sup>2</sup>	UDZIAŁ %
1.	ISTNIEJĄCY BUDYNEK SÓSW	636,36	15,06
2.	ISTNIEJĄCY BUDYNEK WC(8)	78,00	1,85
3.	PROJEKTOWANA POCHŁIENIA (2)	23,94	0,56
4.	ISTNIEJĄCE SCHODY/TARASY (3)	30,40	0,72
5.	ISTNIEJĄCE DOŚCIADOLAZDY(4)	667,80	15,90
6.	PROJ. DOŁĄCZIE DO POCHŁIENI(11)	4,20	0,01
7.	POWIERZCHNIA BIOLOG. CZYNNA	2784,30	65,90

[illegible]