


RZUT PARTERU

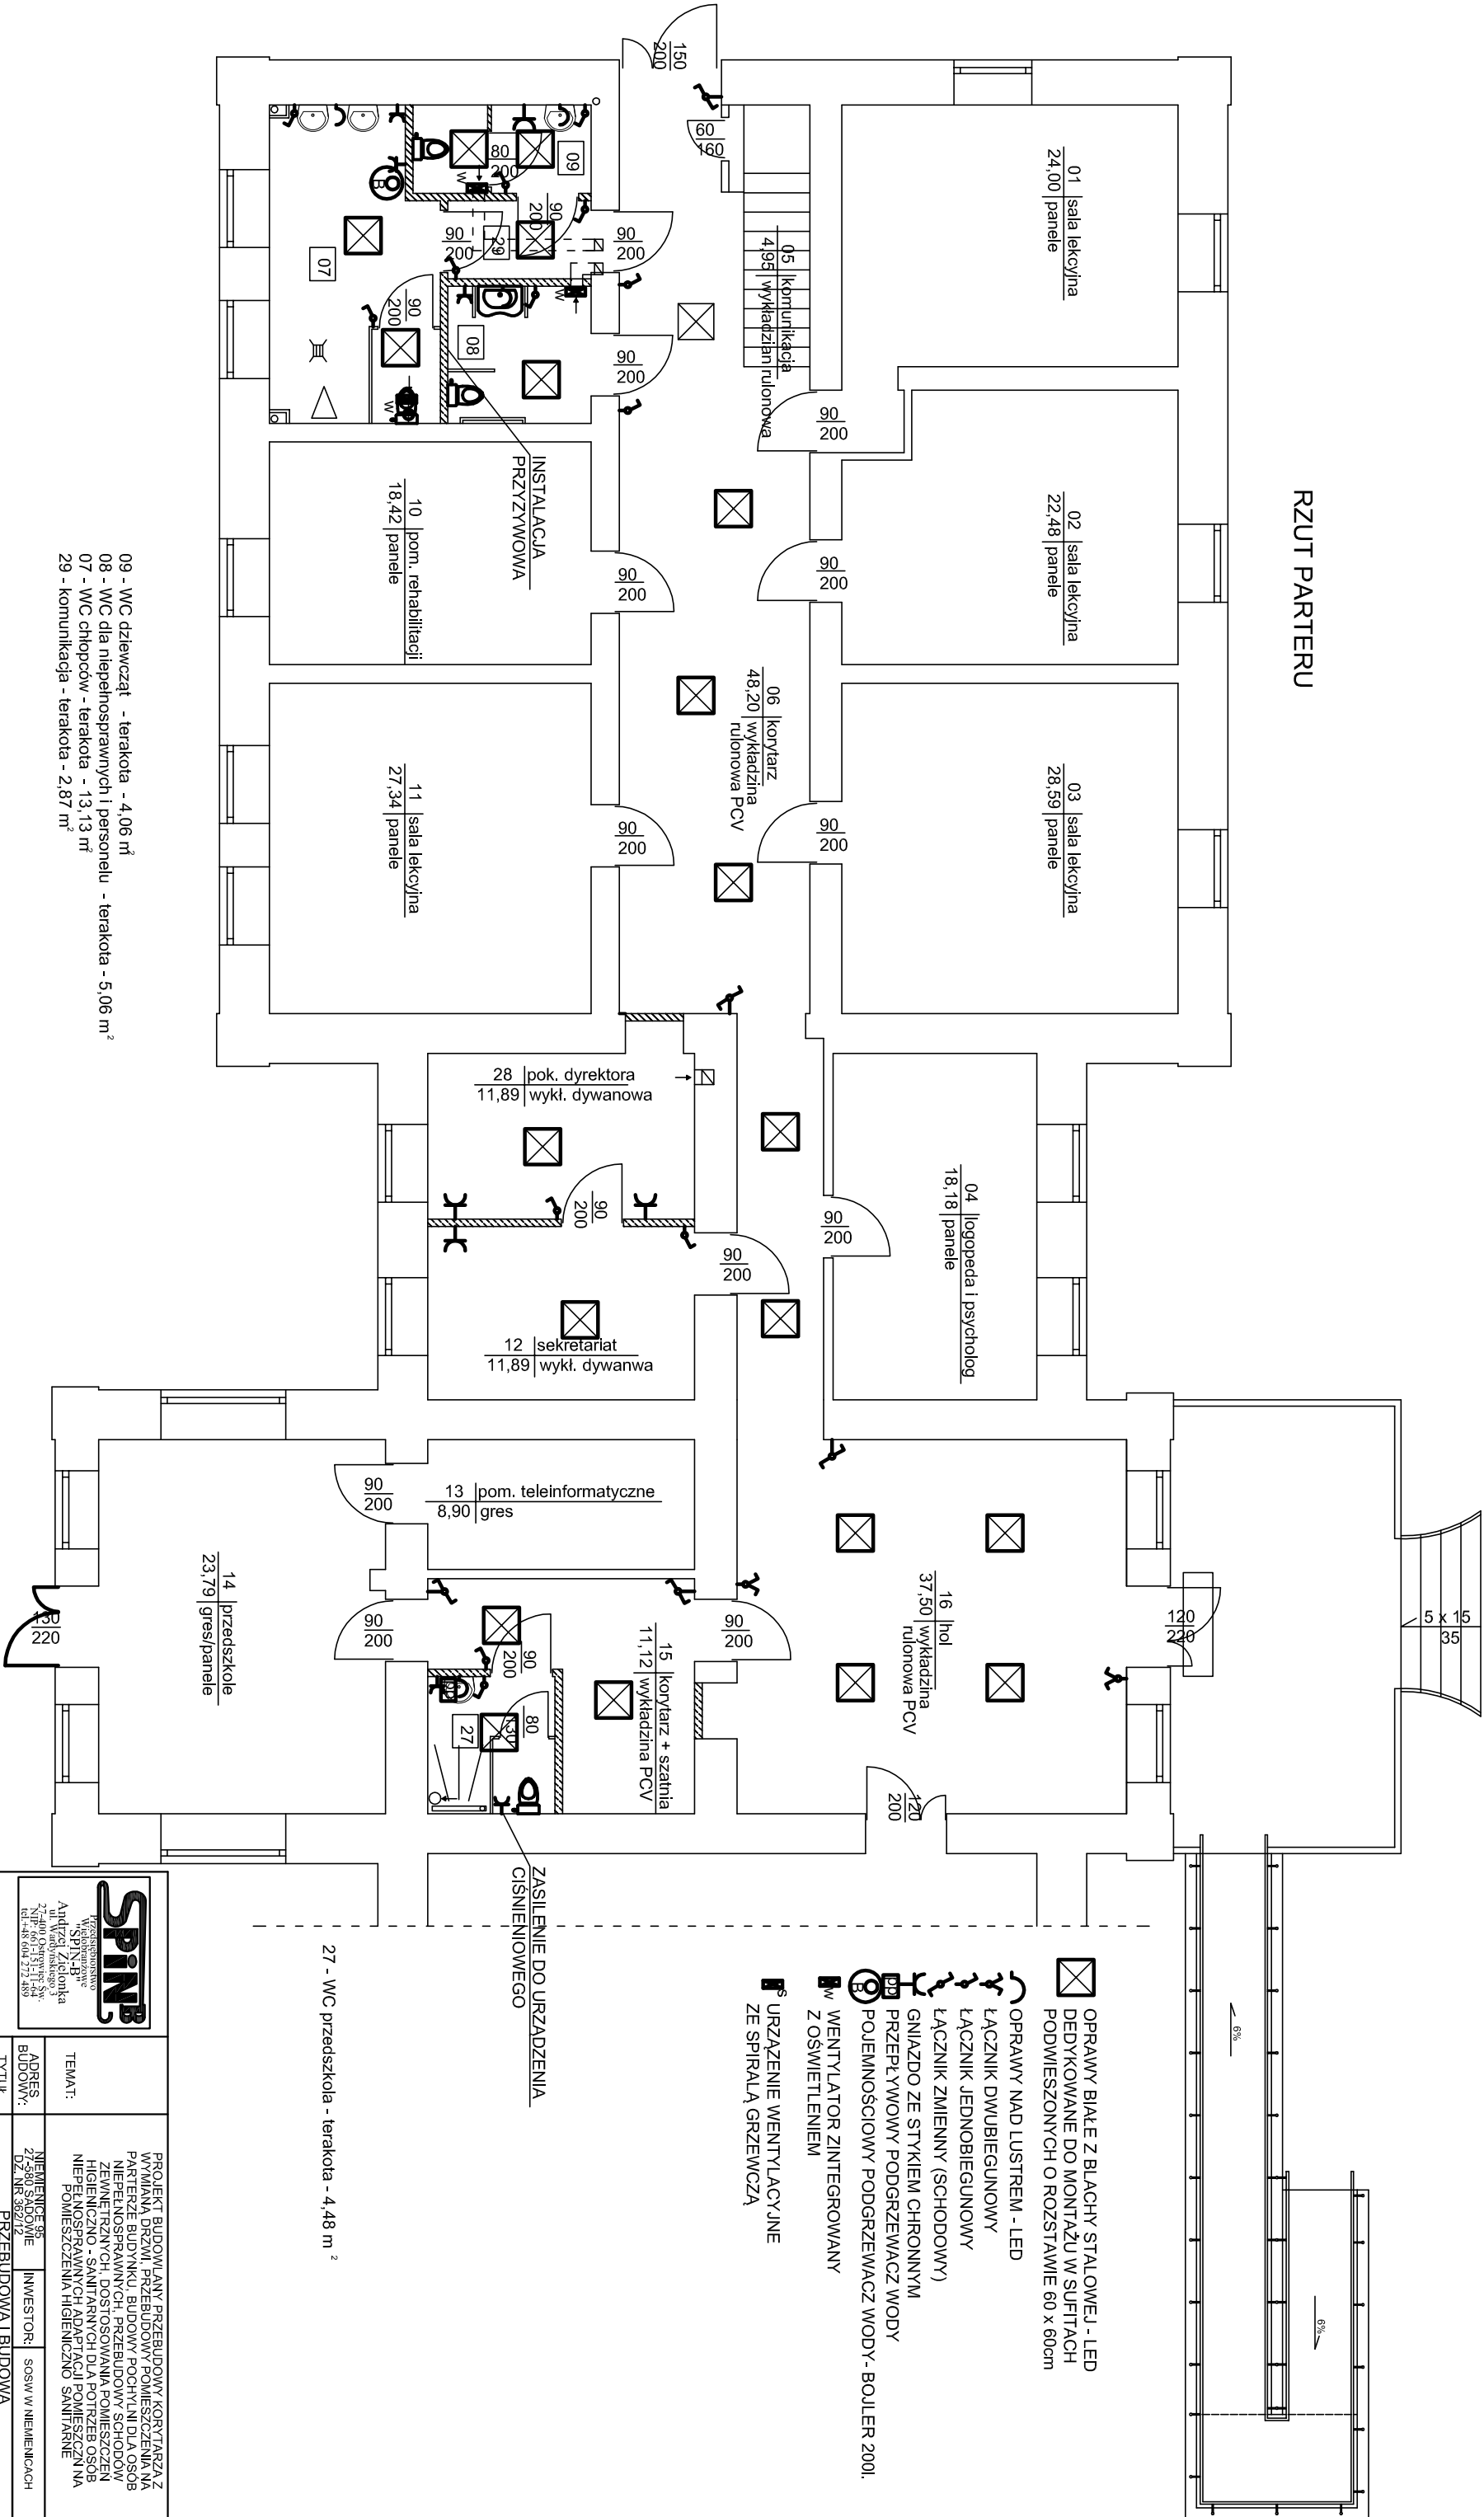

SPIN PRZEDSIĘWSTWIE "SPIN-B" ul. Piłsudskiego 3 27-600 Zielonka tel.: 48 604 272 480		PROJEKT BUDOWLANY PRZEBUDOWY KORYTARZA Z WYMIANĄ DRZWI, PRZEBUDOWY POMIESZCZENIA NA PARTERZE BUDYNKU, BUDOWY POCHYLNI DLA OSÓB NIEPEŁNOSPRAWNYCH, PRZEBUDOWY SCHODÓW ZEWNĘTRZNYCH, DOSTOSOWANIA POMIESZCZEN HIGIENICZNO - SANITARNYCH DLA POTRZEB OSÓB NIEPEŁNOSPRAWNYCH ADAPTACJI POMIESZCZENIA POMIESZCZENIA HIGIENICZNO SANITARNE	
ADRES BUDOWY:	MIĘDZYSŁOWIE 27-600 SŁOWIE	INWESTOR:	SOSW W NIEMIENICACH
TYTUŁ RYSUNKU:	PRZEBUDOWA I BUDOWA RZUT PARTERU		
BRANŻA:	ELEKTRYCZNA	FUNKCJA:	NR. POHIS
STADIUM:	PROJEKT BUDOWLANY	PROJEKTOWAŁ:	NR. POHIS
SKALA:	1:100	SPRAWDZIŁ:	NR. POHIS
NR. RYSUNKU:	E1	OPRACOWAŁ:	NR. POHIS