RZUT PIĘTRA

CZĘŚĆ BUDYNKU WYŁĄCZONA Z OPRACOWANIA

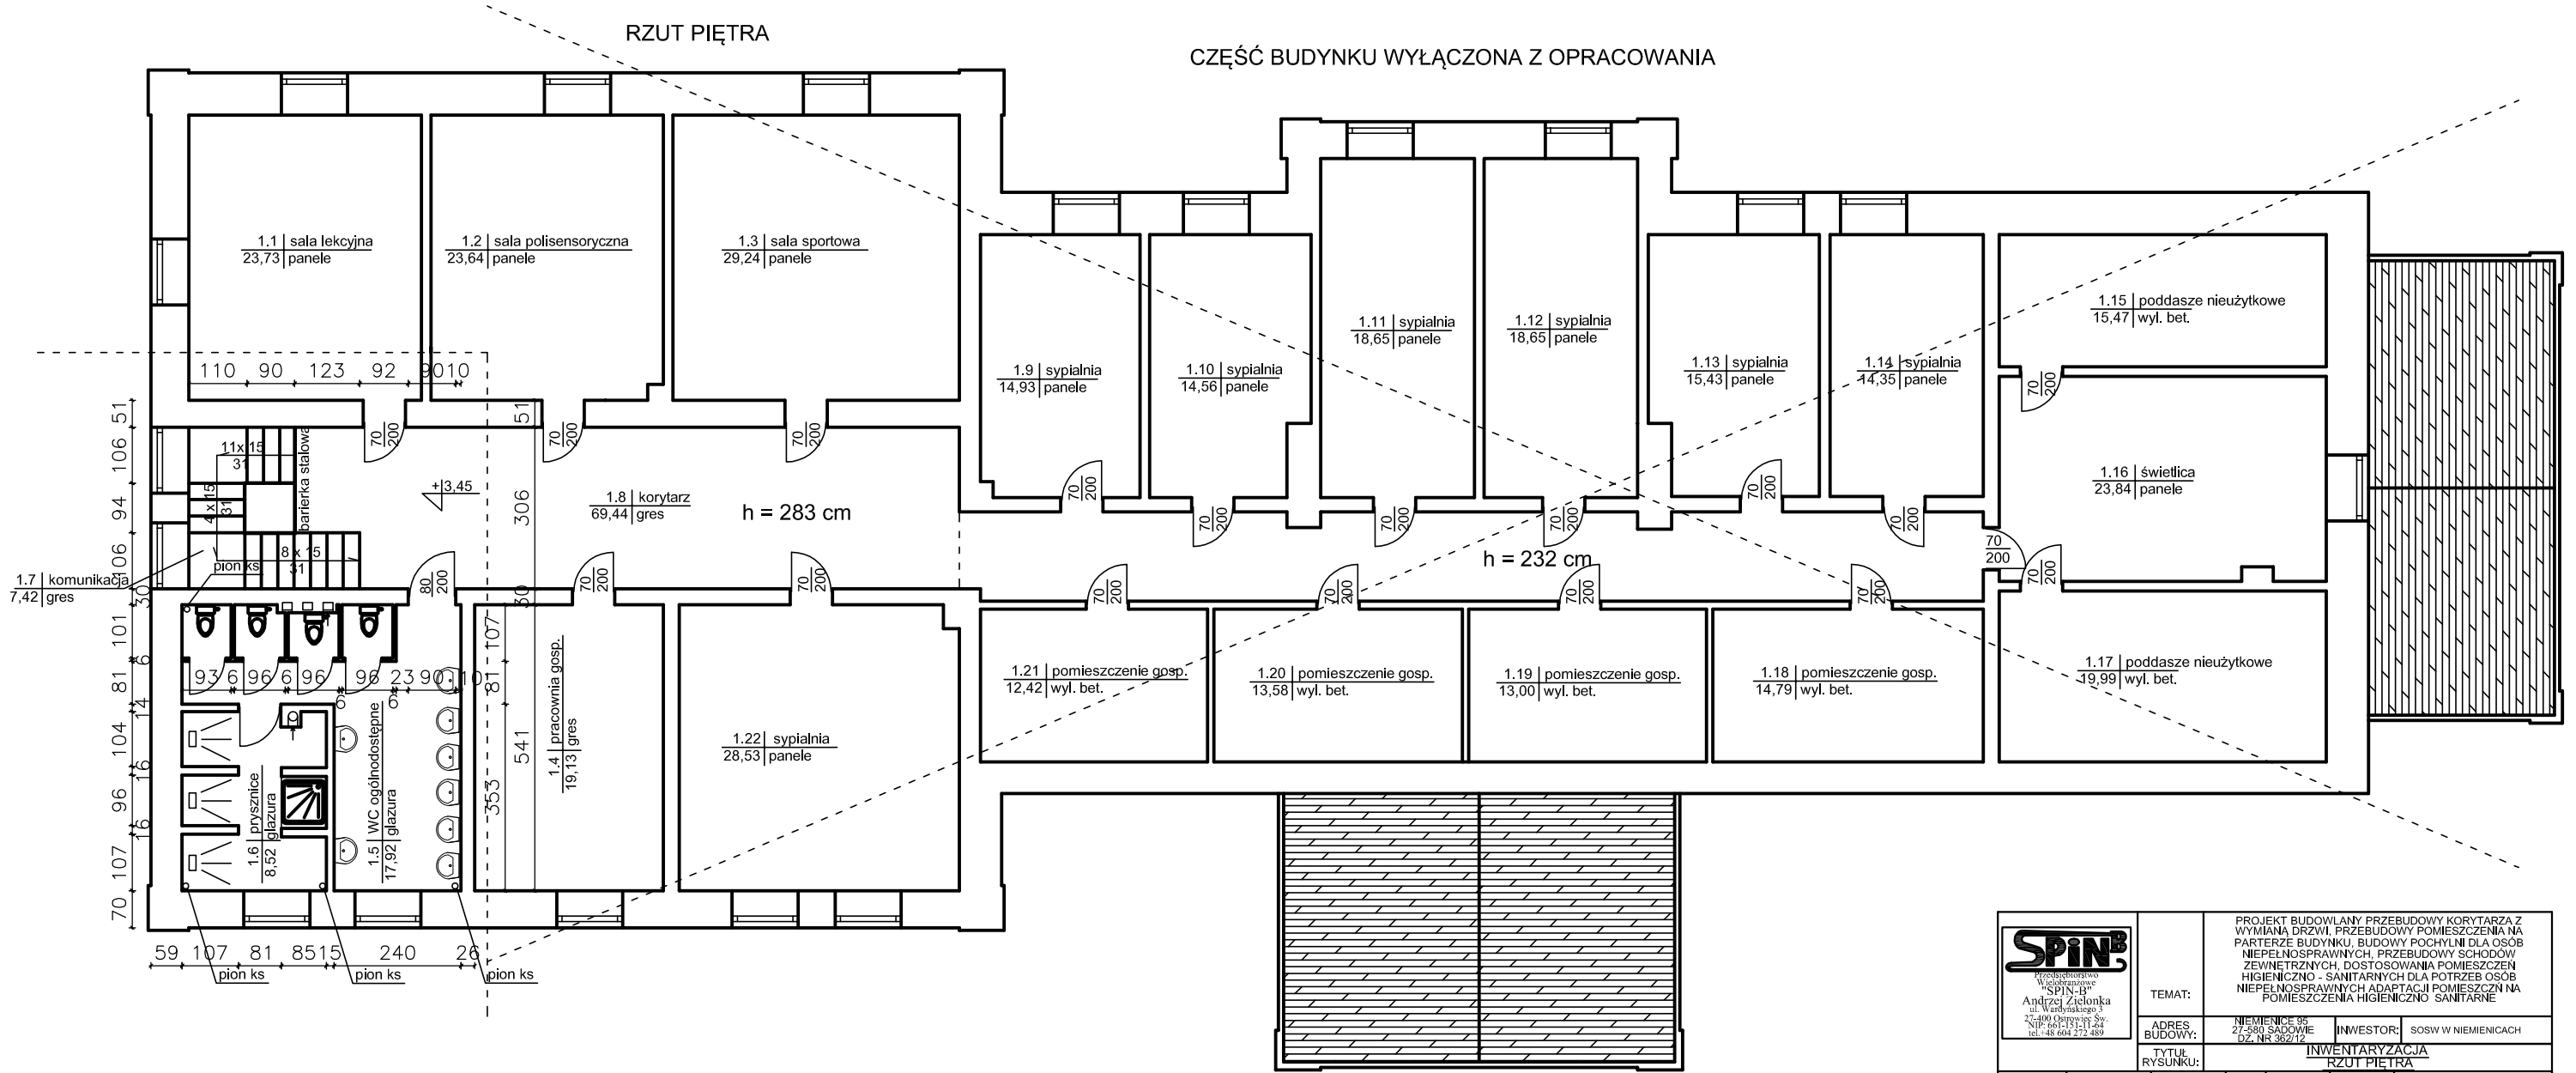

Przedsiębiorstwo Wielobranżowe "SPIN-B" Andrzej Zielonka, ul. Wańkowicza 3, 27-400 Ostrowiec Św., NIP: 661-151-11-24, tel.: 48 604 272 489	TEMAT:	PROJEKT BUDOWLANY PRZEBUDOWY KORYTARZA Z WYMIANĄ DRZWI, PRZEBUDOWY POMIESZCZENIA NA PARTERZE BUDYNKU, BUDOWY POCHYLNI DLA OSÓB NIEPEŁNOSPRAWNYCH, PRZEBUDOWY SCHODÓW ZEWNĘTRZNYCH, DOSTOSOWANIA POMIESZCZEŃ HIGIENICZNO - SANITARNYCH DLA POTRZEB OSÓB NIEPEŁNOSPRAWNYCH ADAPTACJI POMIESZCZEŃ NA POMIESZCZENIA HIGIENICZNO SANITARNE				
	ADRES BUDOWY:	NIEMIENICE 95, 27-580 SADOWIE, DZ. NR 362/12	INWESTOR:	SOSW W NIEMIENICACH		
	TYTUŁ RYSUNKU:	INWENTARYZACJA RZUT PIĘTRA				

BRANŻA:	BUDOWLANA	FUNKCJA:	DATA:	IMIĘ I NAZWISKO:	NR UPRAWNIEŃ:	PODPIS
STADIUM:	PROJEKT BUDOWLANY	PROJEKTOWAŁ:	05.2019	mgr inż. arch Zbigniew Doktor	227/70	
SKALA:	1:100	SPRAWDZIŁ:	05.2019	mgr inż. arch Andrzej Papierz	110/90/WŁ	
NR RYSUNKU:	2	OPRACOWAŁ:	05.2019	mgr inż. Artur Majcher	- - - -	