


PRALINLA - OPA'TOW  
PAR'TIER  
POZZ. 90.000

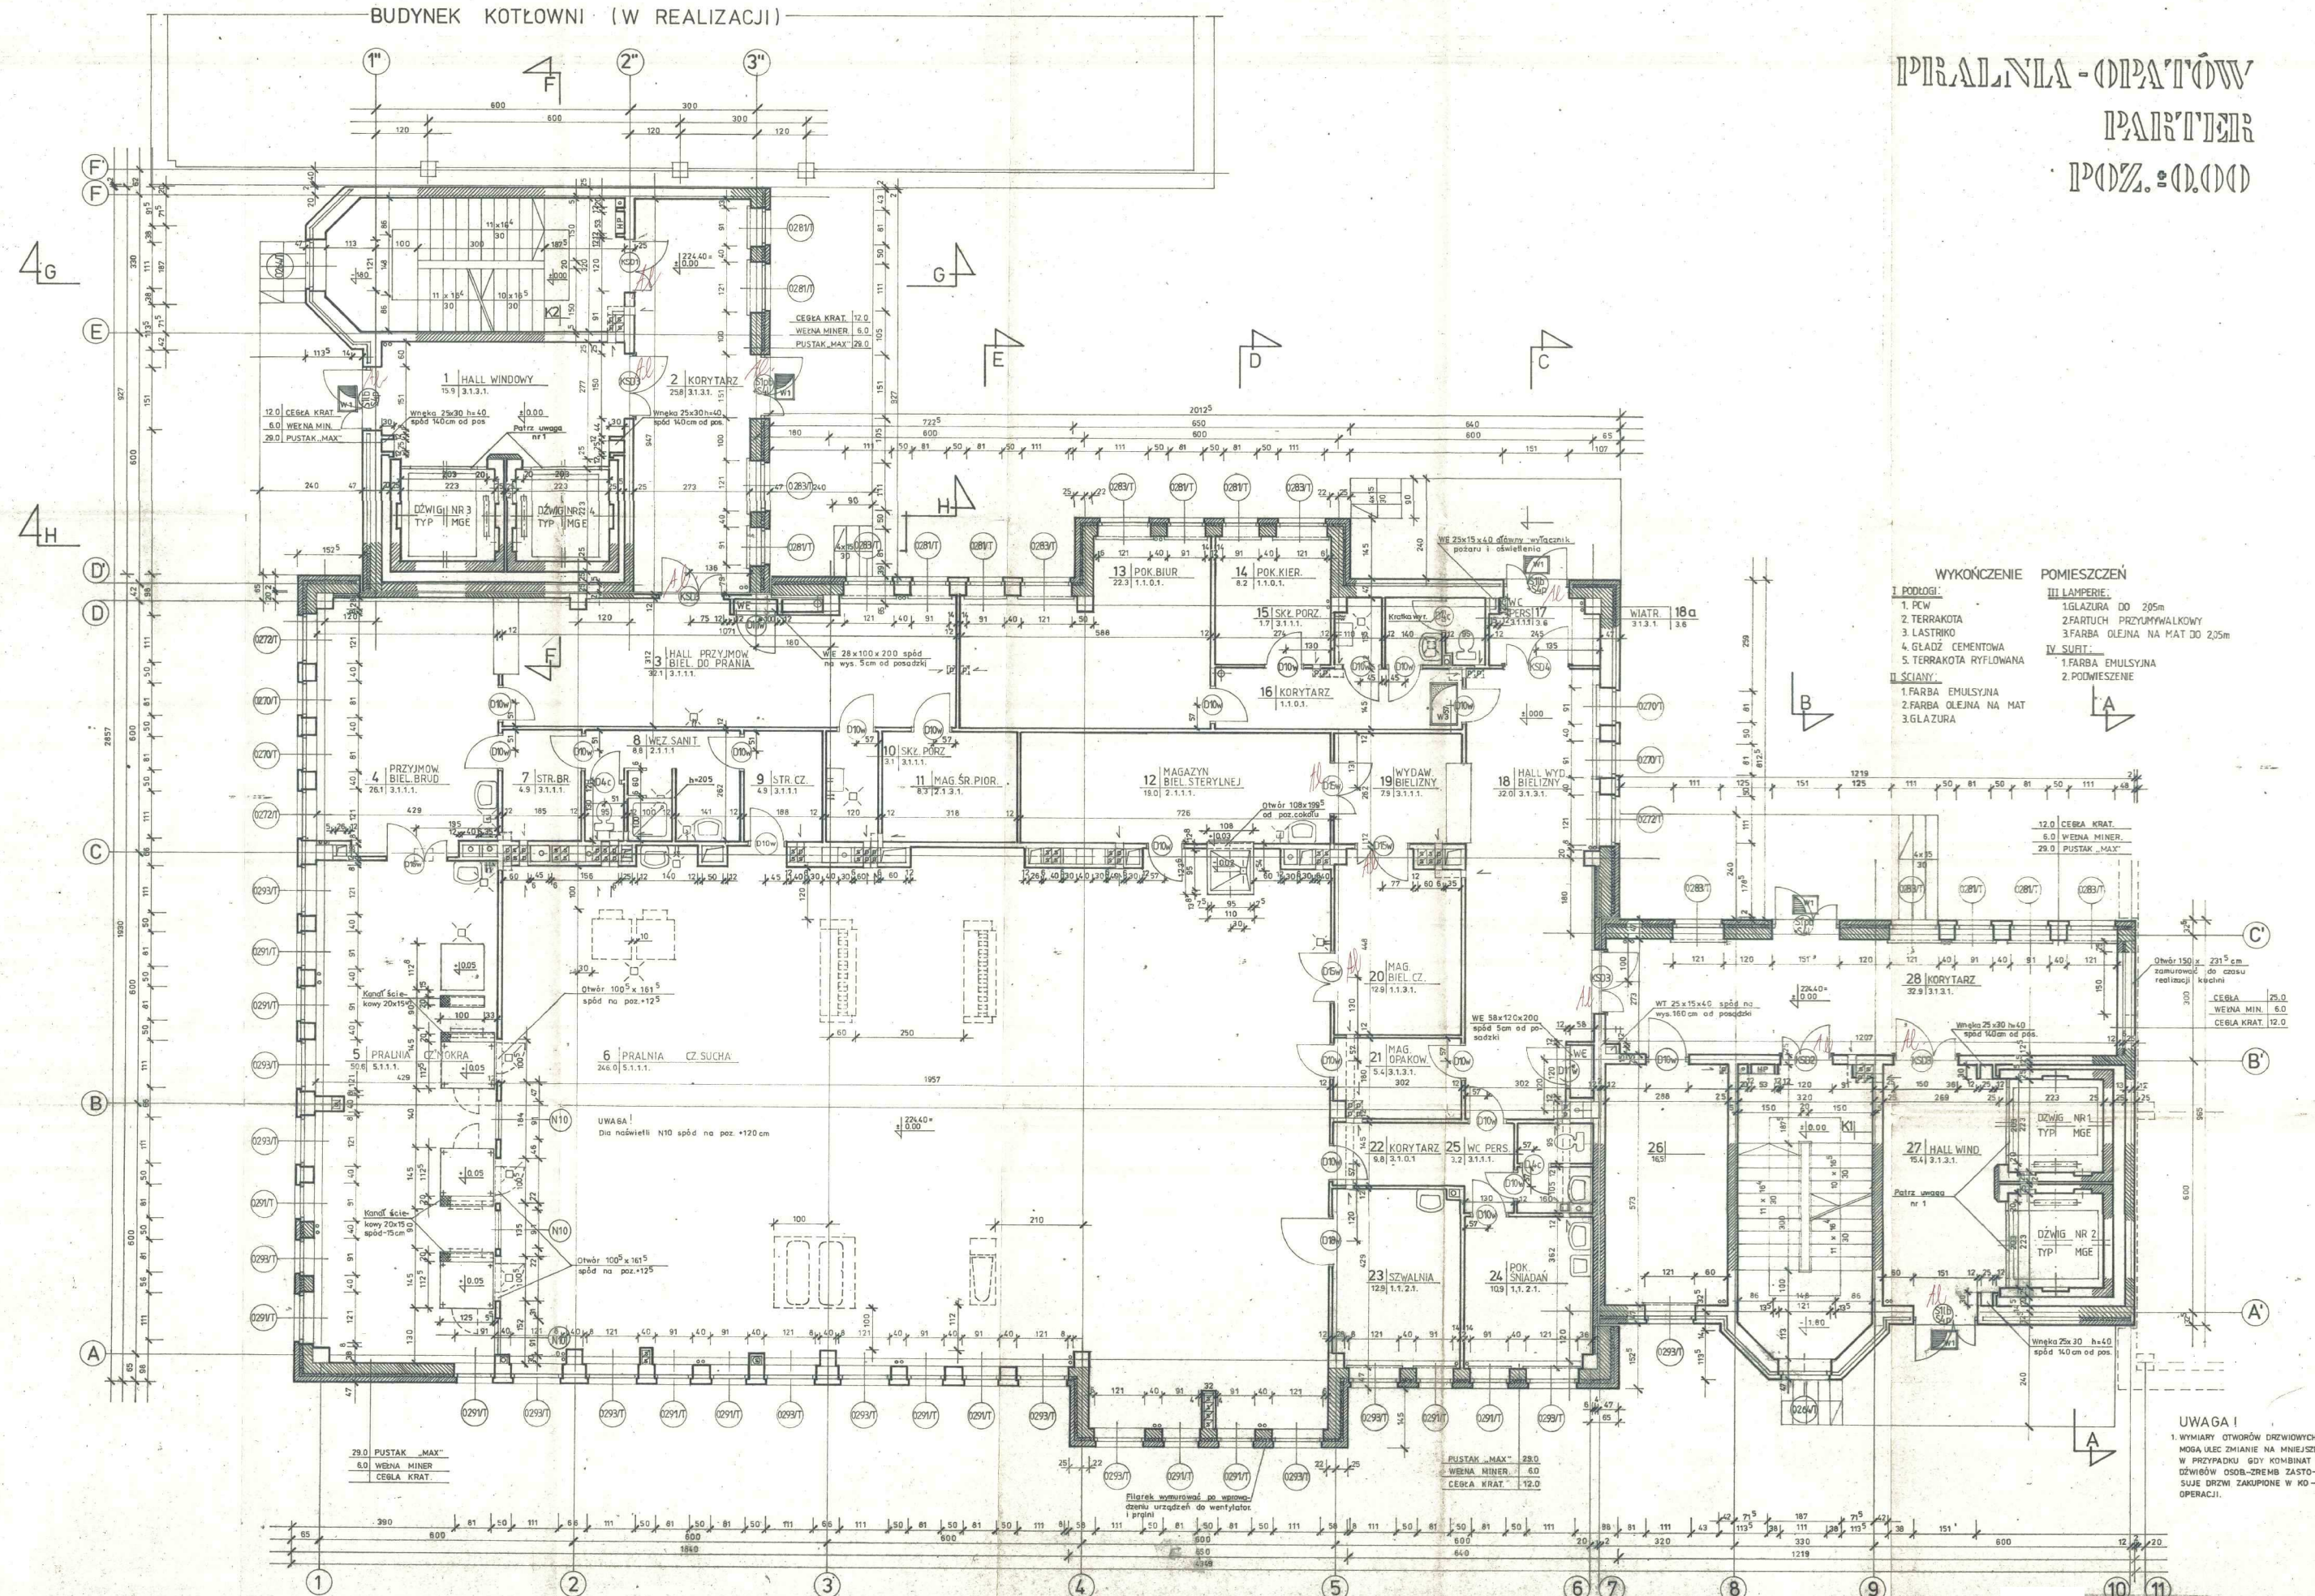

**UWAGA !**

1. WYMIARY OTWORÓW DRZWIOWYCH  
MOGĄ ULEC ZMIANIE NA MNIEJSZE  
W PRZYPADKU GDY KOMBINAT  
DŹWIGÓW OSOB.-ZREMB ZASTO-  
SUJE DRZWI ZAKUPIONE W KO-  
OPERACJI.