



RZUT PIĘTRA

CZĘŚĆ BUDYNKU WYŁĄCZONA Z OPRACOWANIA

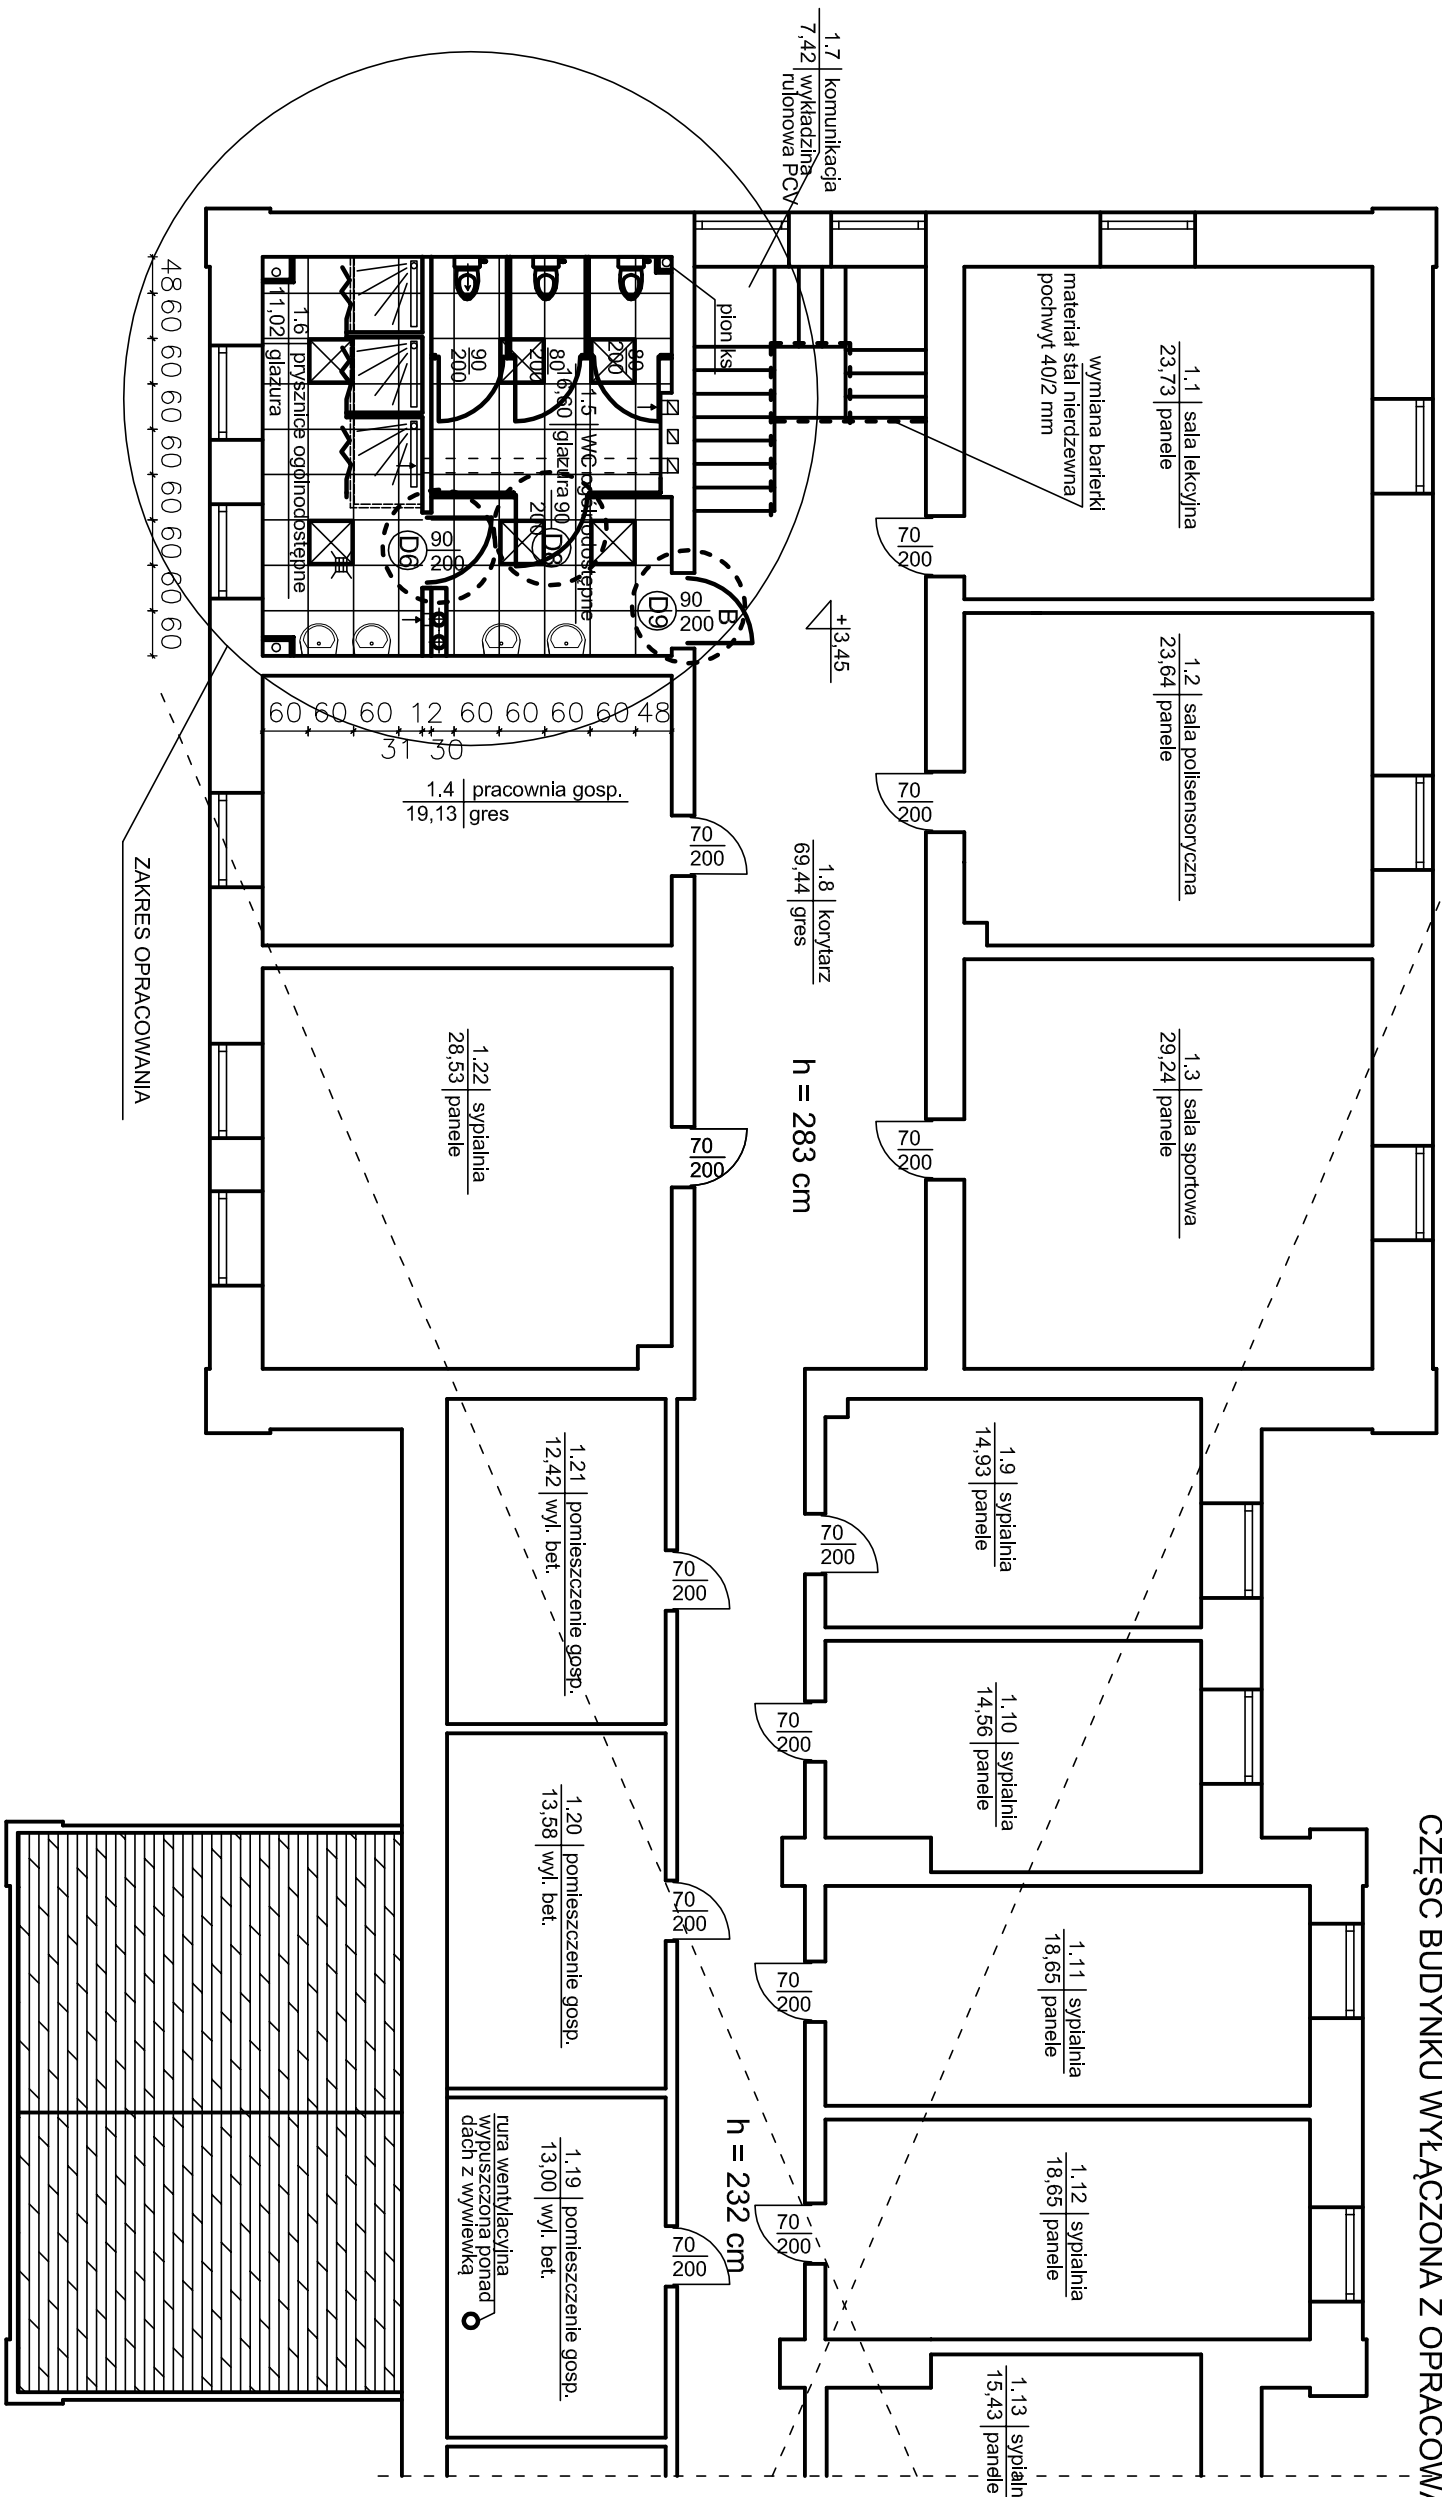

<div> Wojewódzkie Biuro Planowania i Architektury "SPIN-B" Andrzej Zielonka ul. Piłsudskiego 29 22-600 Zamość tel. 080 421 21 89</div>		PROJEKT BUDOWLANY, PRZEBUDOWY KORTYAZA Z WYMIANĄ DRZWI, PRZEBUDOWA POMIESZCZENIA NA PARTIĘZNE BUDYNKI, BUDOWY POCHYLI NI DLA OSÓB NIEPEŁNOSPRAWNYCH, PRZEBUDOWY SCHOĐOW ZIEMNOCIERZNYCH, DOSTOSOWANIA POMIESZCZEN HIGIENICZNO - SANITARNYCH DLA POTRZEB OSÓB NIEPEŁNOSPRAWNYCH ADAPTACJI POMIESZCZEN NA POMIESZCZENIA HIGIENICZNO SANITARNE					
BRANŻA:	BUDOWLANA	FUNKCJA:	DATA:	IMIĘ, nazwisko, arch	NR	PODPIS	
STADIUM:	PROJEKTOWANY	PROJEKTOWAŁ	05.2019	mgr inż. arch Zielonka	227/70		
SKALA:	1:100	SPRAWDZIŁ	05.2019	mgr inż. arch Andrzej Palczak	110/90/WL		
NR PRACOWNIKU	9	OPRACOWAŁ:	05.2019	mgr inż. Andrzej Magdalen	***		