


RZUT PARTERU

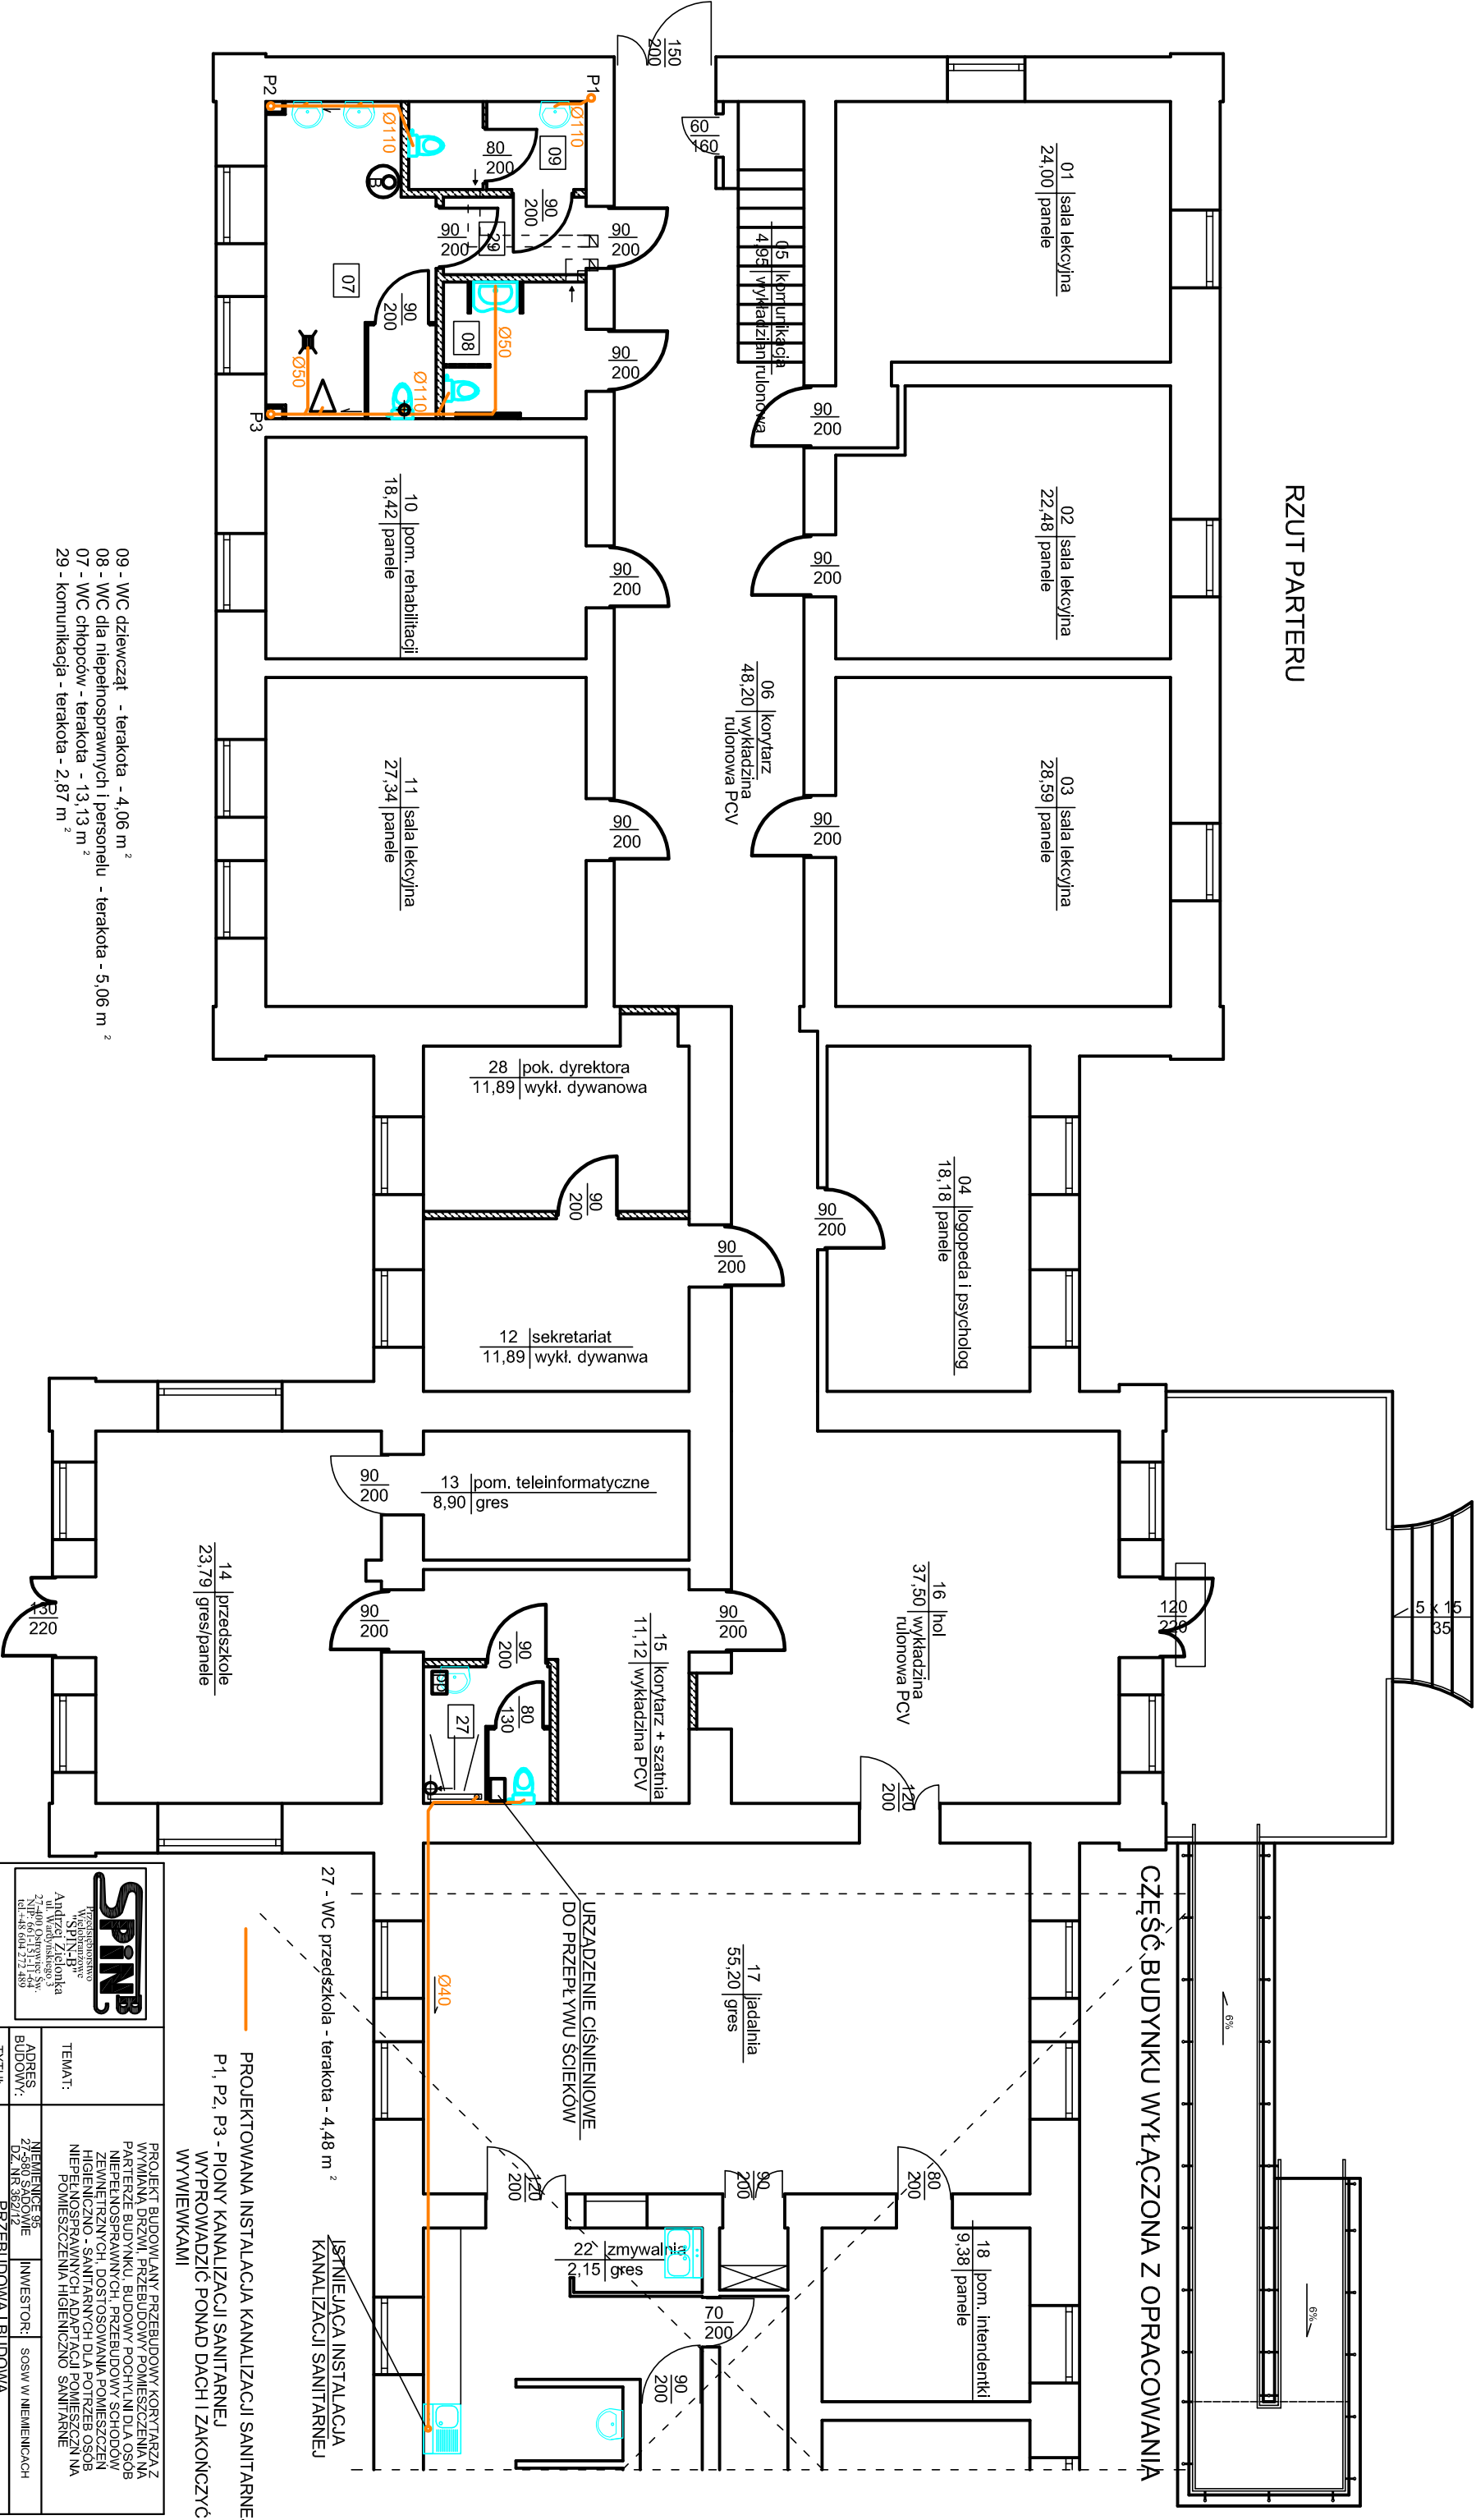

- 09 - WC dziewcząt - terakota - 4,06 m<sup>2</sup>
- 08 - WC dla niepełnosprawnych i personelu - terakota - 5,06 m<sup>2</sup>
- 07 - WC chłopców - terakota - 13,13 m<sup>2</sup>
- 29 - komunikacja - terakota - 2,87 m<sup>2</sup>

OSÓB NIEPEŁNOSPRAWNYCH, POMIESZCZENIA HIGIENIZACJI SANITARNEJ	
BRANŻA:	INST. SANIT.	FUNKCJA:	DATA:
STADIUM:	BUDOWLANY	PROJEKTOWAŁ:	05.2019
SKALA:	1:100	SPRAWDZIŁ:	05.2019
NR RYSUNKU:	S1	OPRACOWAŁ:	05.2019